



Calle Hospital de la Virgen
Barrio de la Chana, GRANADA

Diseñado para vivir.
Creado para ti.

Calidad, confort y estilo en cada detalle.



GRUPO NEVOT
corporación inmobiliaria



 **958 18 40 36**

 **664 40 10 19**

ventas@gruponevot.com
Calle Recogidas 50, 1º IZQ, 18002 Granada



Viviendas modernas



Eficiencia energética



Garajes y trasteros



Zonas comunes





GRUPO NEVOT

HONIS
Edificio Residencial



ENTORNO
TRANQUILO



APARCAMIENTO



DISEÑO
MODERNO



EFICIENCIA
ENERGETICA

**Calle Hospital
de la Virgen**

Junto al Ambulatorio de La Chana


Bajo A

Sup. Útil: 96.77 m²

Sup. Const.: 113.83 m²



310.000 €
+ IVA

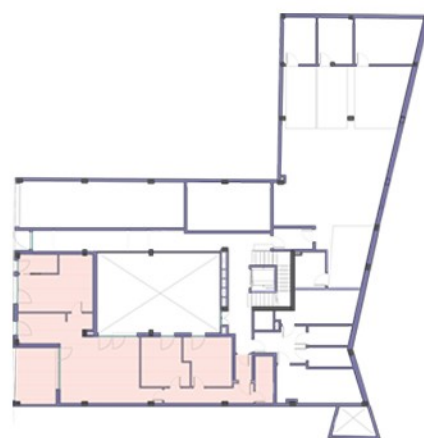

664 40 10 19



Documentación informativa sin carácter contractual y meramente ilustrativa sujeta a modificaciones necesarias por exigencias de orden técnico, jurídico o comercial de la dirección facultativa o autoridad competente.

Las infografías de las fachadas, elementos comunes y restantes espacios son orientativos y podrán ser objeto de verificación o modificación en los proyectos técnicos.

El mobiliario de las infografías interiores no está incluido. Los acabados, calidades, colores, equipamiento, aparatos sanitarios y muebles de cocina son una aproximación meramente representativa y el equipamiento de las viviendas será el indicado en la correspondiente memoria de calidades. La certificación energética se corresponde con la establecida en proyecto en trámite.

Toda la información y entrega de documentación se llevará a cabo conforme a lo dispuesto en el Real Decreto 515/1989 y demás normas que pudieran complementarlo, ya sean de carácter estatal o autonómico.



GRUPO NEVOT

HONIS
Edificio Residencial



ENTORNO
TRANQUILO



APARCAMIENTO



DISEÑO
MODERNO



EFICIENCIA
ENERGETICA


**Calle Hospital
de la Virgen**

Junto al Ambulatorio de La Chana

Primero A

Sup. Útil: 82,01 m²

Sup. Const.: 97,64 m²

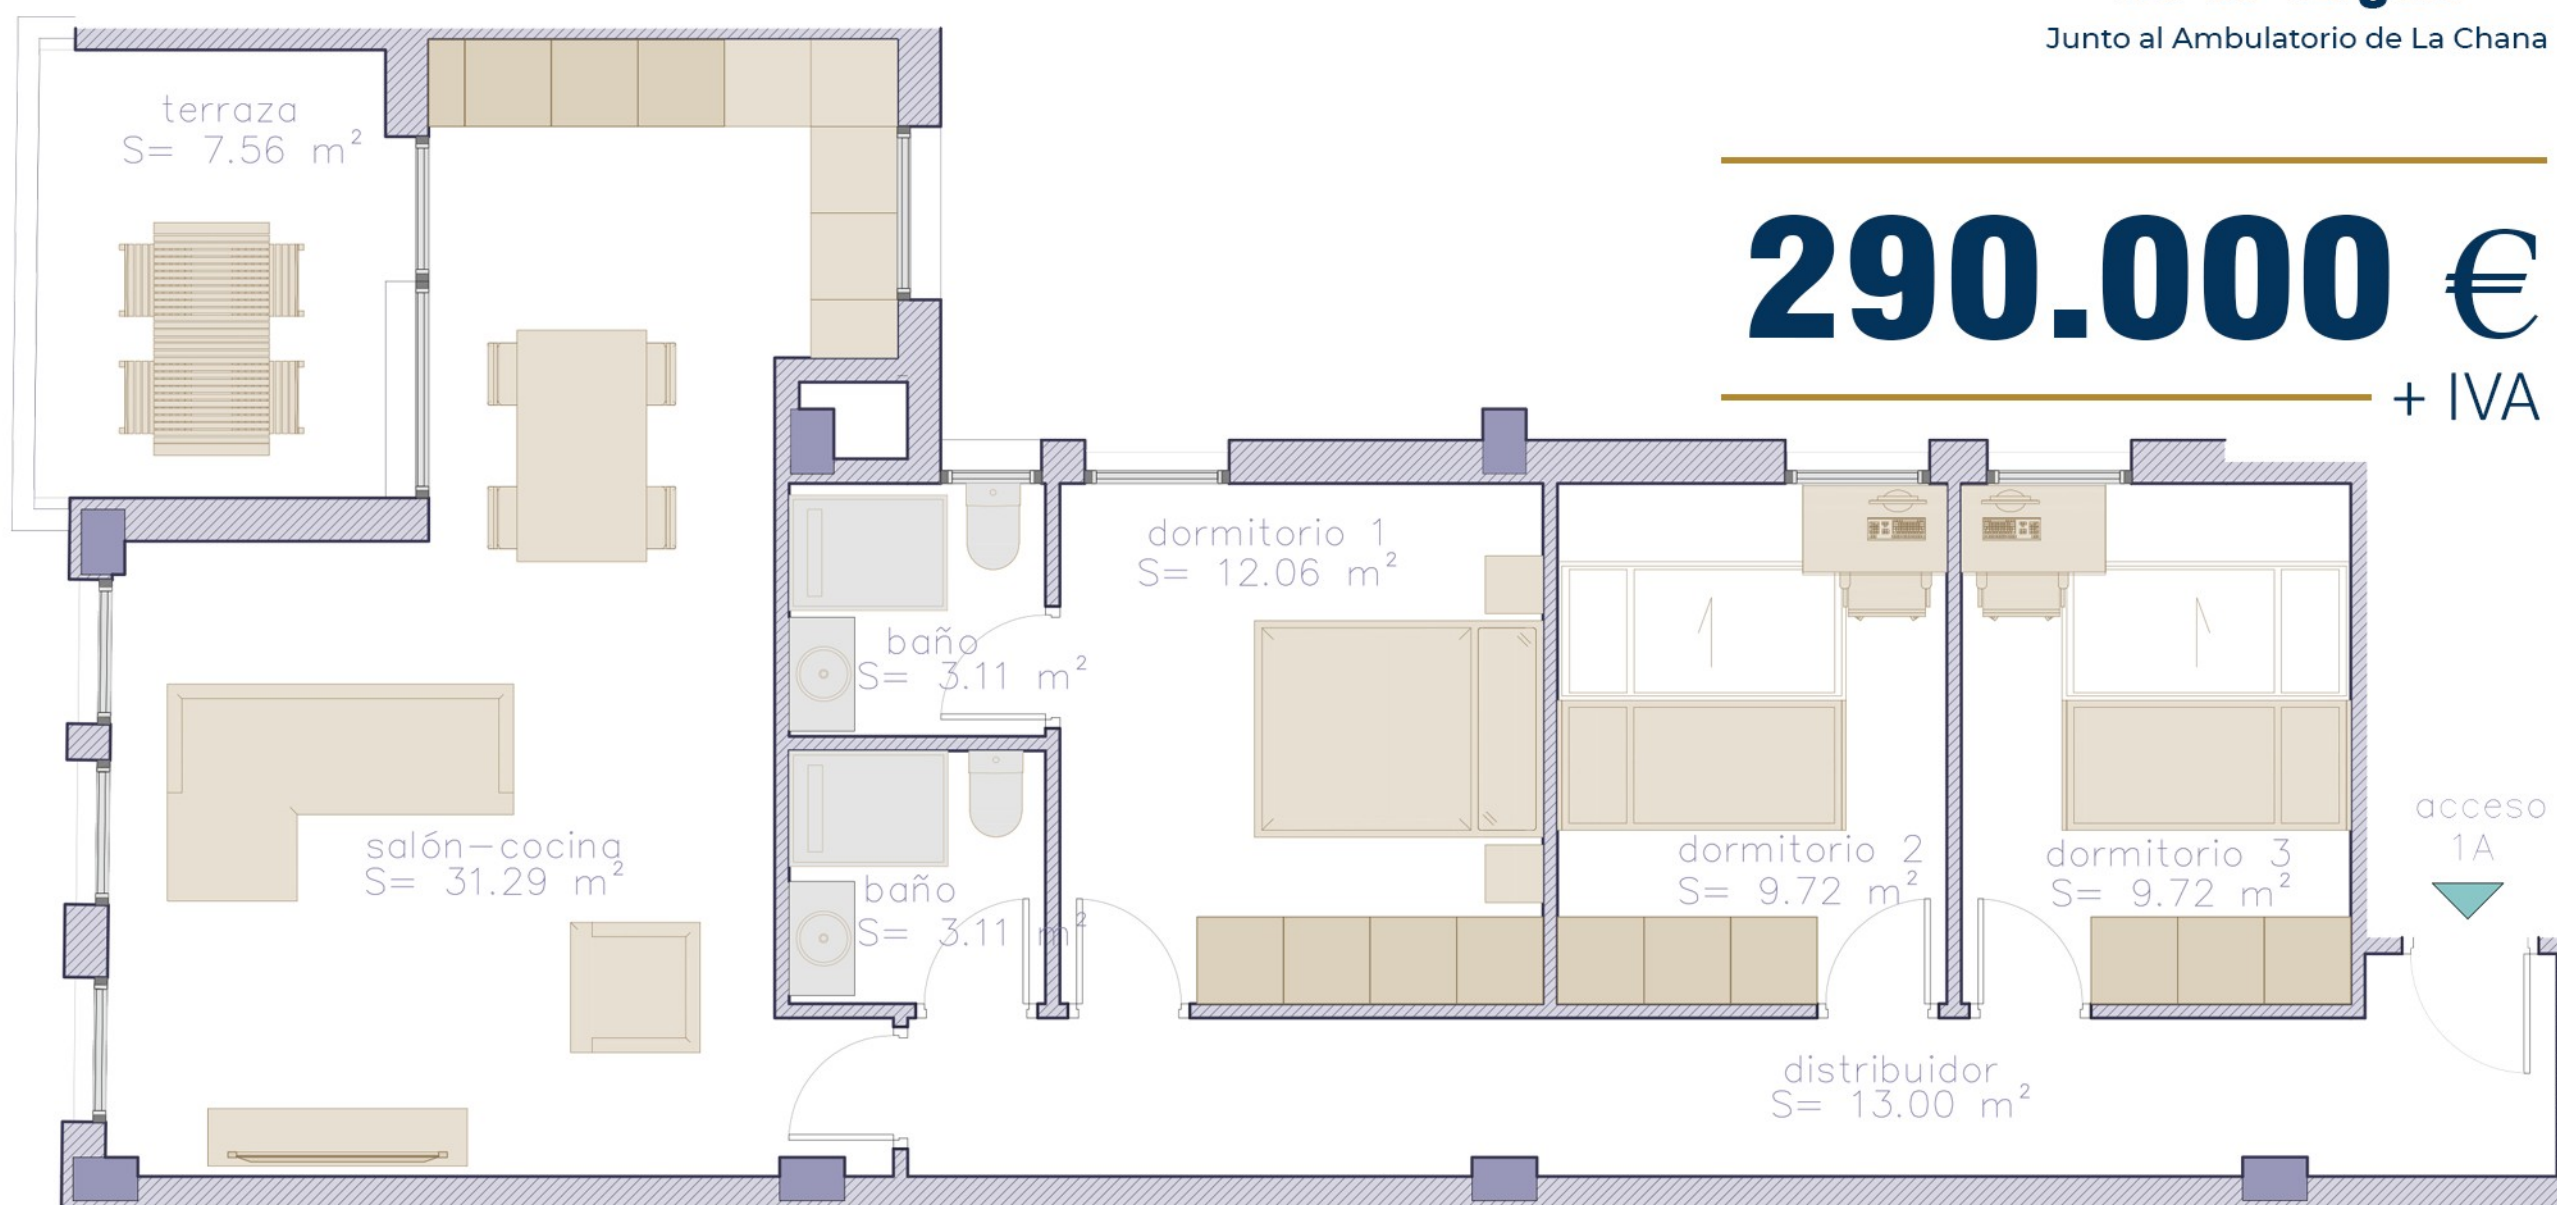

290.000 €
+ IVA

664 40 10 19



Documentación informativa sin carácter contractual y meramente ilustrativa sujeta a modificaciones necesarias por exigencias de orden técnico, jurídico o comercial de la dirección facultativa o autoridad competente.

Las infografías de las fachadas, elementos comunes y restantes espacios son orientativos y podrán ser objeto de verificación o modificación en los proyectos técnicos.

El mobiliario de las infografías interiores no está incluido. Los acabados, calidades, colores, equipamiento, aparatos sanitarios y muebles de cocina son una aproximación meramente representativa y el equipamiento de las viviendas será el indicado en la correspondiente memoria de calidades. La certificación energética se corresponde con la establecida en proyecto en trámite.

Toda la información y entrega de documentación se llevará a cabo conforme a lo dispuesto en el Real Decreto 515/1989 y demás normas que pudieran complementarlo, ya sean de carácter estatal o autonómico.



GRUPO NEVOT

HONIS
Edificio Residencial



ENTORNO
TRANQUILO



APARCAMIENTO



DISEÑO
MODERNO



EFICIENCIA
ENERGETICA



**Calle Hospital
de la Virgen**

Junto al Ambulatorio de La Chana

Primero B

Sup. Útil: 82,48 m²

Sup. Const.: 97,87 m²

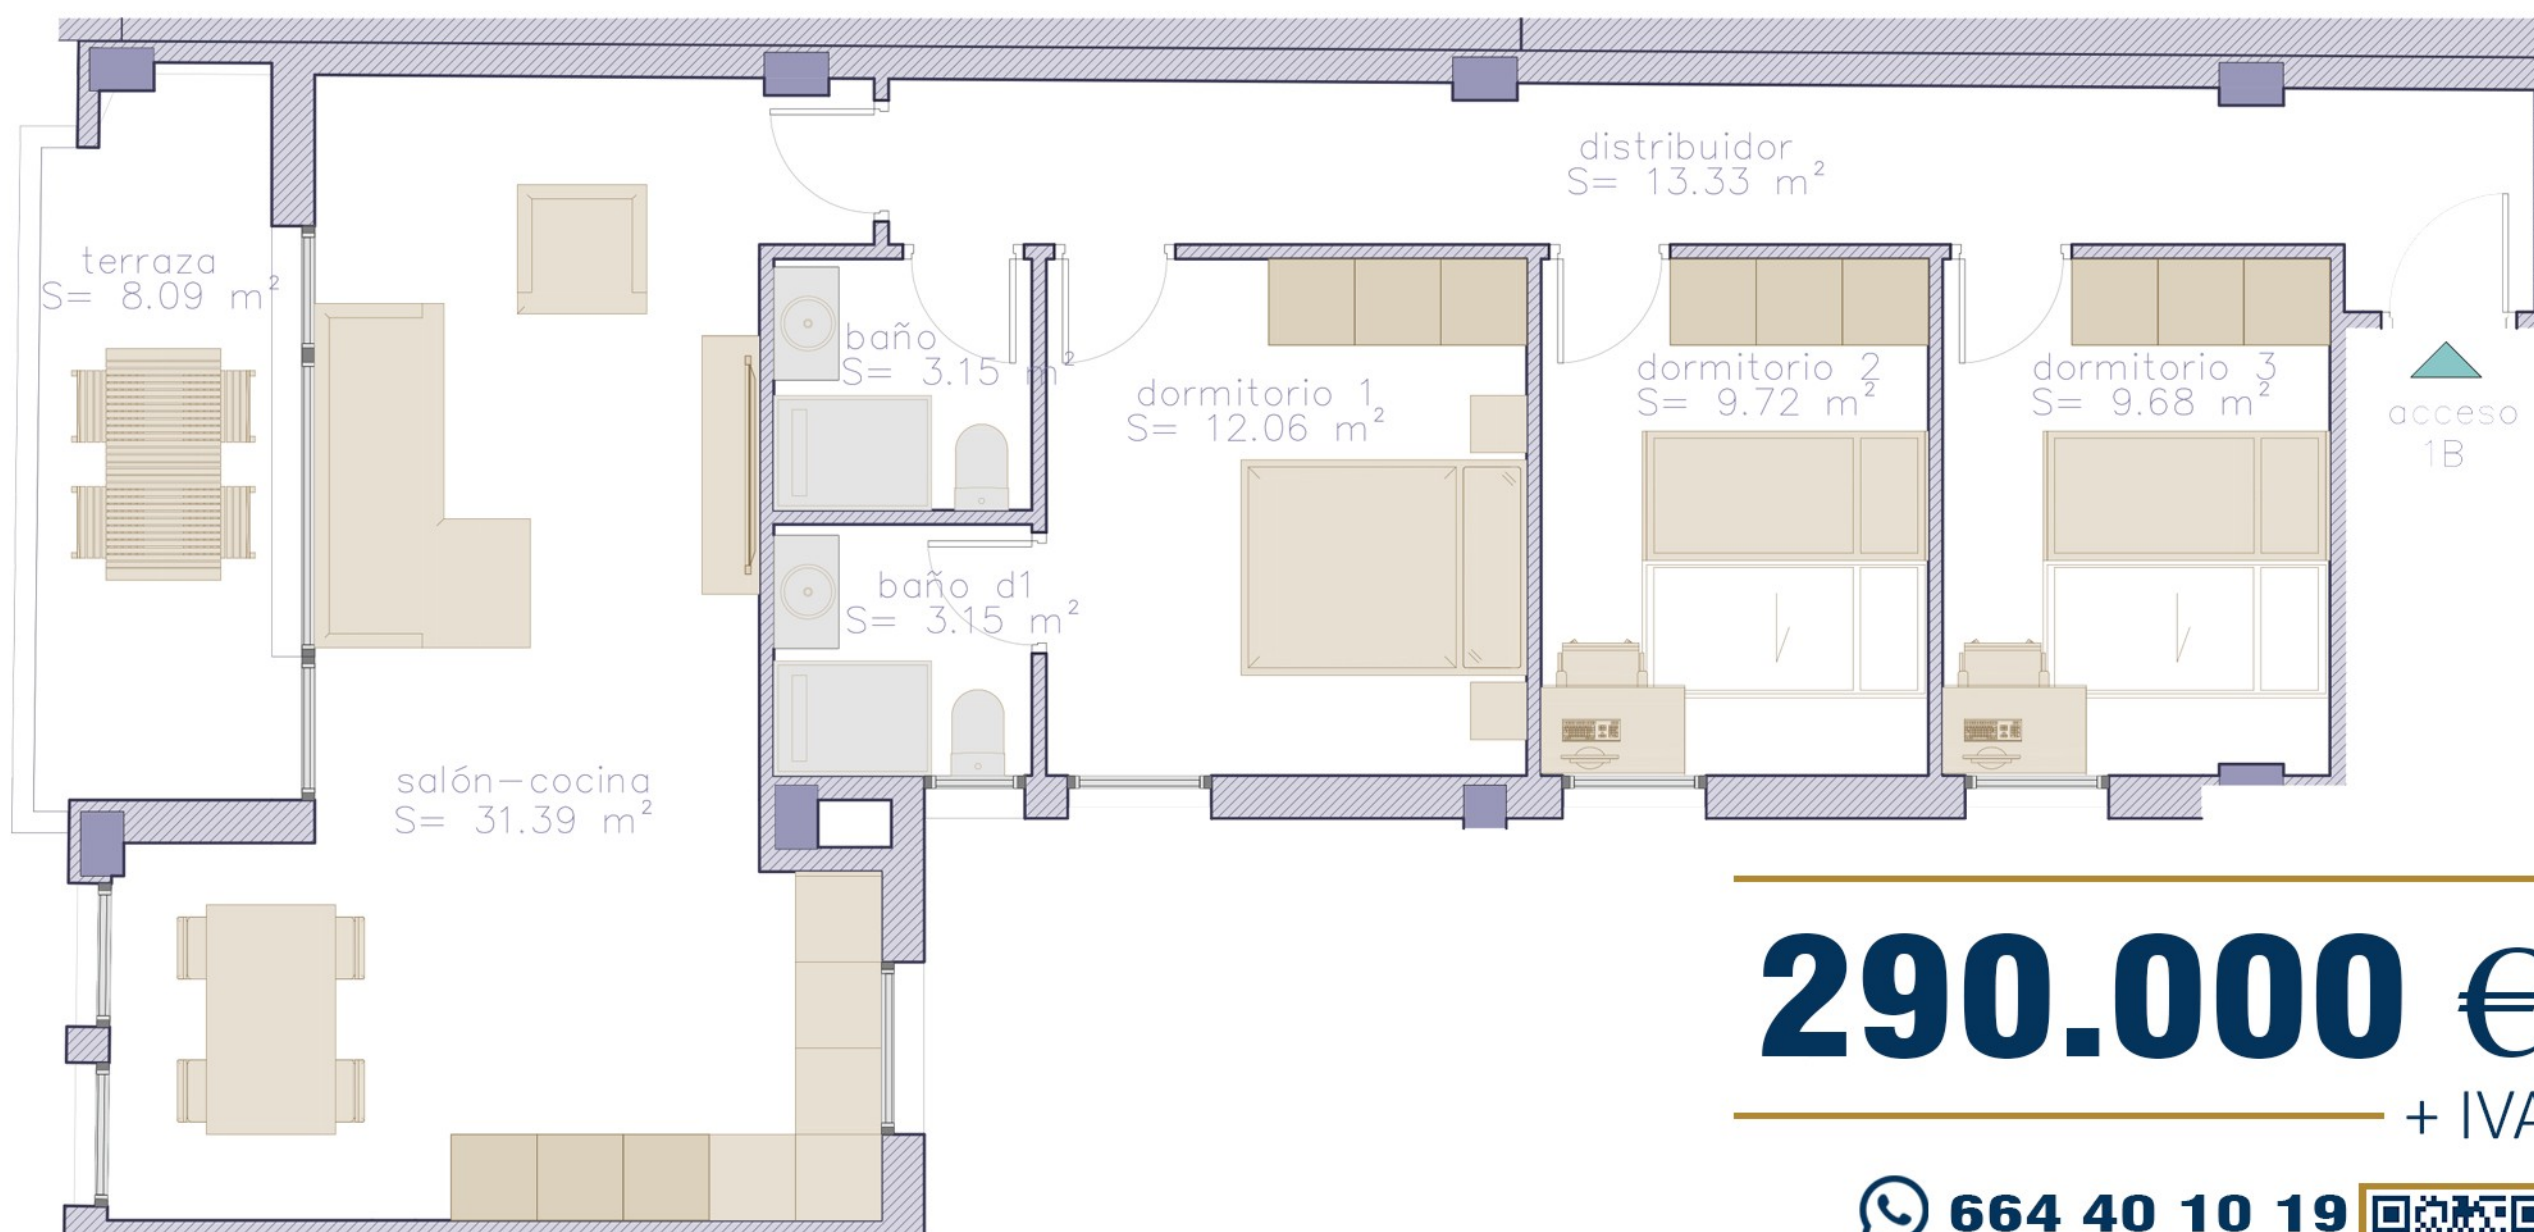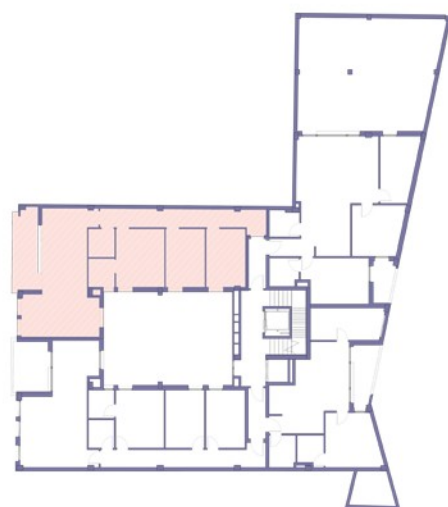

290.000 €

+ IVA

 **664 40 10 19**



Documentación informativa sin carácter contractual y meramente ilustrativa sujeta a modificaciones necesarias por exigencias de orden técnico, jurídico o comercial de la dirección facultativa o autoridad competente.

Las infografías de las fachadas, elementos comunes y restantes espacios son orientativos y podrán ser objeto de verificación o modificación en los proyectos técnicos.

El mobiliario de las infografías interiores no está incluido. Los acabados, calidades, colores, equipamiento, aparatos sanitarios y muebles de cocina son una aproximación meramente representativa y el equipamiento de las viviendas será el indicado en la correspondiente memoria de calidades. La certificación energética se corresponde con la establecida en proyecto en trámite.

Toda la información y entrega de documentación se llevará a cabo conforme a lo dispuesto en el Real Decreto 515/1989 y demás normas que pudieran complementarlo, ya sean de carácter estatal o autonómico.




GRUPO NEVOT

HONIS
Edificio Residencial

Primero C

Sup. Útil: 75,01 m²

Sup. Const.: 90,41 m²

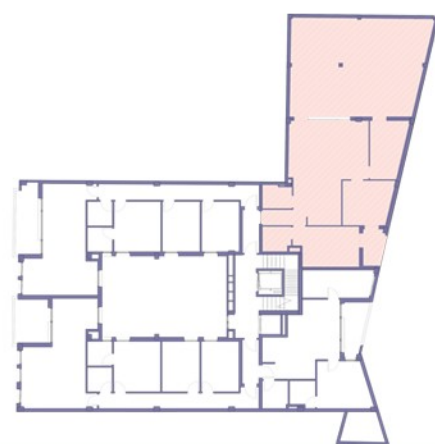

250.000 €

+ IVA



ENTORNO
TRANQUILO



APARCAMIENTO



DISEÑO
MODERNO



EFICIENCIA
ENERGÉTICA

**Calle Hospital
de la Virgen**

Junto al Ambulatorio de La Chana



664 40 10 19



Documentación informativa sin carácter contractual y meramente ilustrativa sujeta a modificaciones necesarias por exigencias de orden técnico, jurídico o comercial de la dirección facultativa o autoridad competente.

Las infografías de las fachadas, elementos comunes y restantes espacios son orientativos y podrán ser objeto de verificación o modificación en los proyectos técnicos.

El mobiliario de las infografías interiores no está incluido. Los acabados, calidades, colores, equipamiento, aparatos sanitarios y muebles de cocina son una aproximación meramente representativa y el equipamiento de las viviendas será el indicado en la correspondiente memoria de calidades. La certificación energética se corresponde con la establecida en proyecto en trámite.

Toda la información y entrega de documentación se llevará a cabo conforme a lo dispuesto en el Real Decreto 515/1989 y demás normas que pudieran complementarlo, ya sean de carácter estatal o autonómico.




GRUPO NEVOT

HONIS
Edificio Residencial

Primero D

Sup. Útil: 52,21 m²

Sup. Const.: 62,31 m²

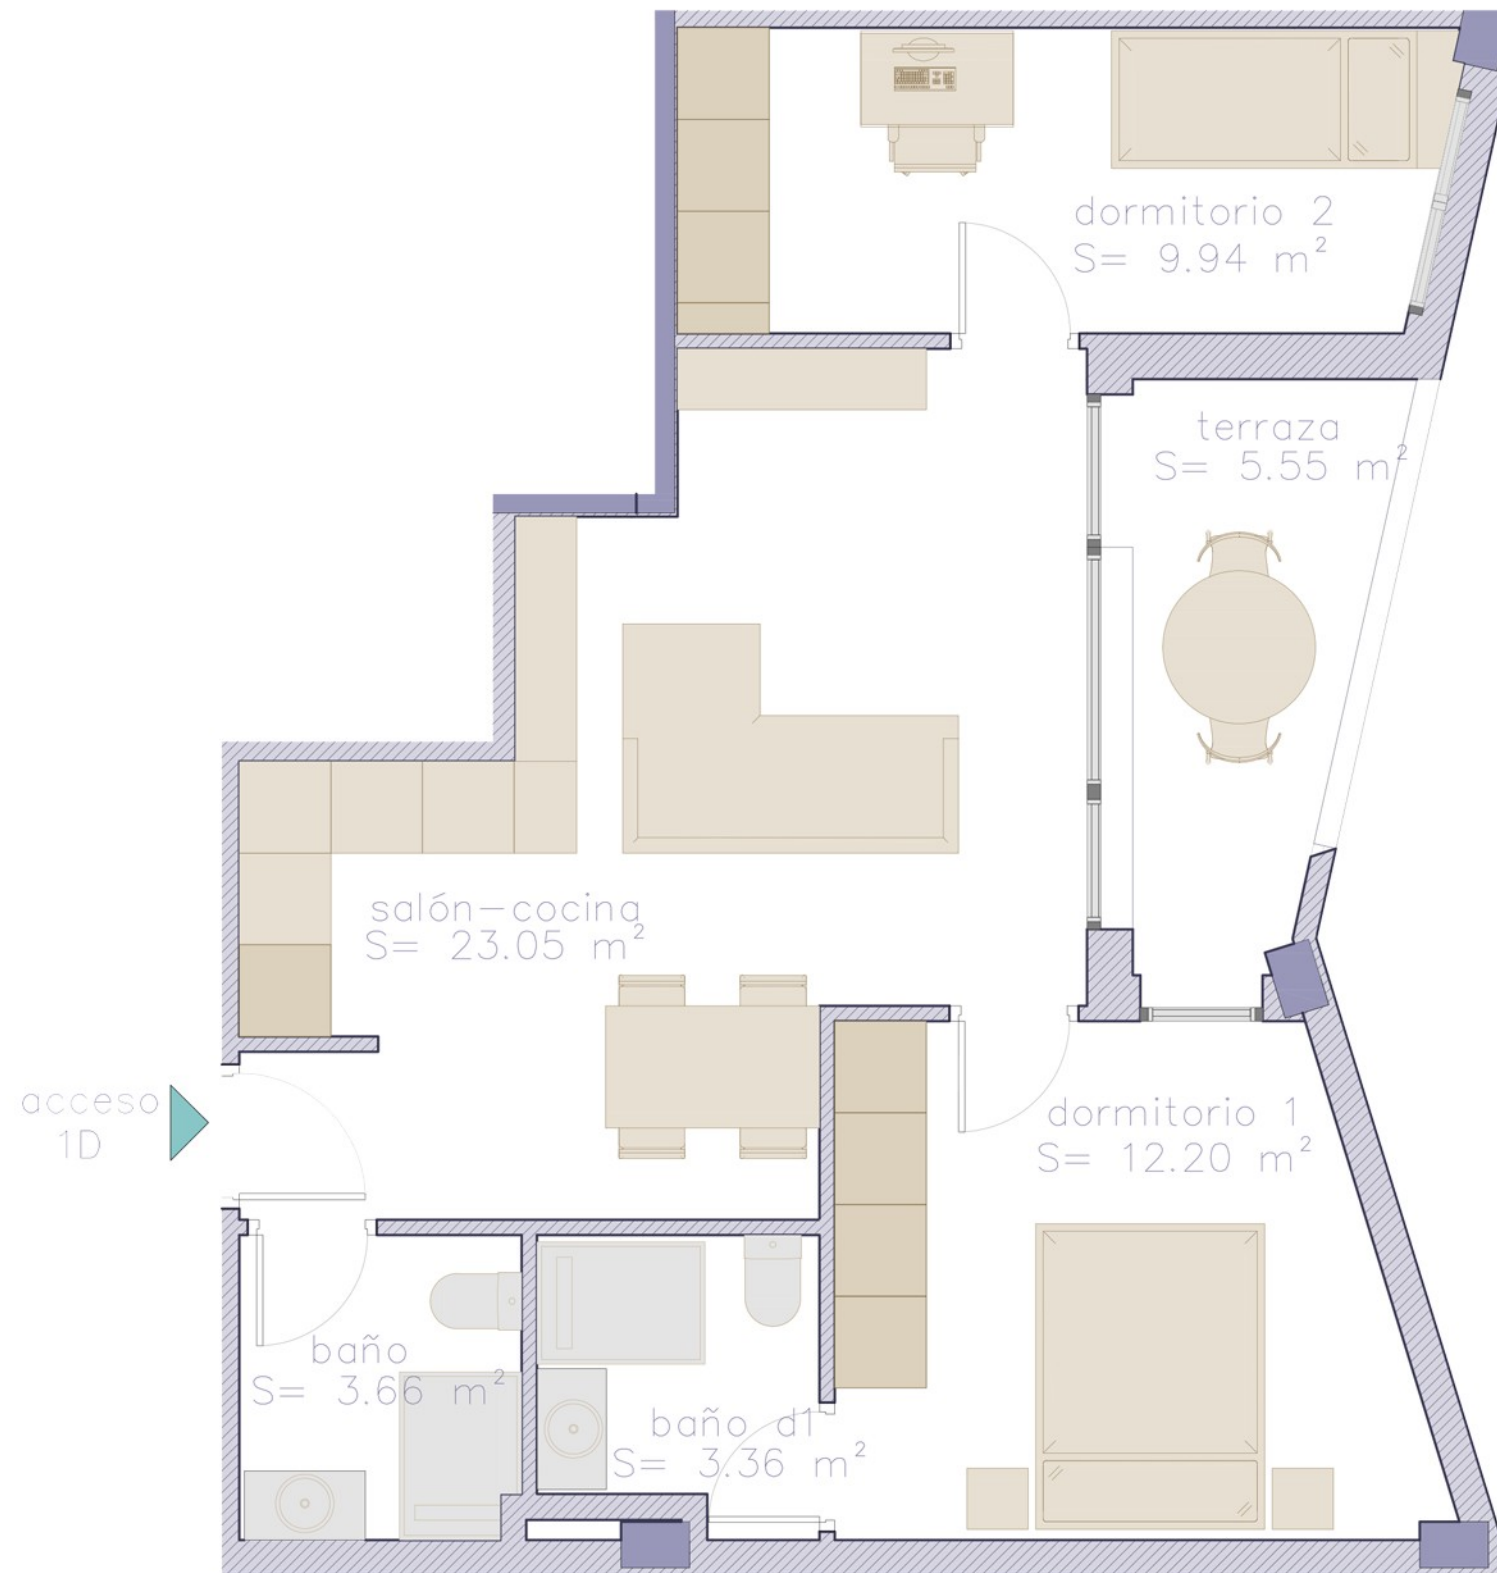

ENTORNO
TRANQUILO



APARCAMIENTO



DISEÑO
MODERNO



EFICIENCIA
ENERGÉTICA

**Calle Hospital
de la Virgen**

Junto al Ambulatorio de La Chana

165.000 €
+ IVA

664 40 10 19



Documentación informativa sin carácter contractual y meramente ilustrativa sujeta a modificaciones necesarias por exigencias de orden técnico, jurídico o comercial de la dirección facultativa o autoridad competente.

Las infografías de las fachadas, elementos comunes y restantes espacios son orientativos y podrán ser objeto de verificación o modificación en los proyectos técnicos.

El mobiliario de las infografías interiores no está incluido. Los acabados, calidades, colores, equipamiento, aparatos sanitarios y muebles de cocina son una aproximación meramente representativa y el equipamiento de las viviendas será el indicado en la correspondiente memoria de calidades. La certificación energética se corresponde con la establecida en proyecto en trámite.

Toda la información y entrega de documentación se llevará a cabo conforme a lo dispuesto en el Real Decreto 515/1989 y demás normas que pudieran complementarlo, ya sean de carácter estatal o autonómico.



GRUPO NEVOT

HONIS
Edificio Residencial



ENTORNO
TRANQUILO



APARCAMIENTO



DISEÑO
MODERNO



EFICIENCIA
ENERGETICA


**Calle Hospital
de la Virgen**

Junto al Ambulatorio de La Chana

Segundo A

Sup. Útil: 81,43 m²

Sup. Const.: 97,86 m²

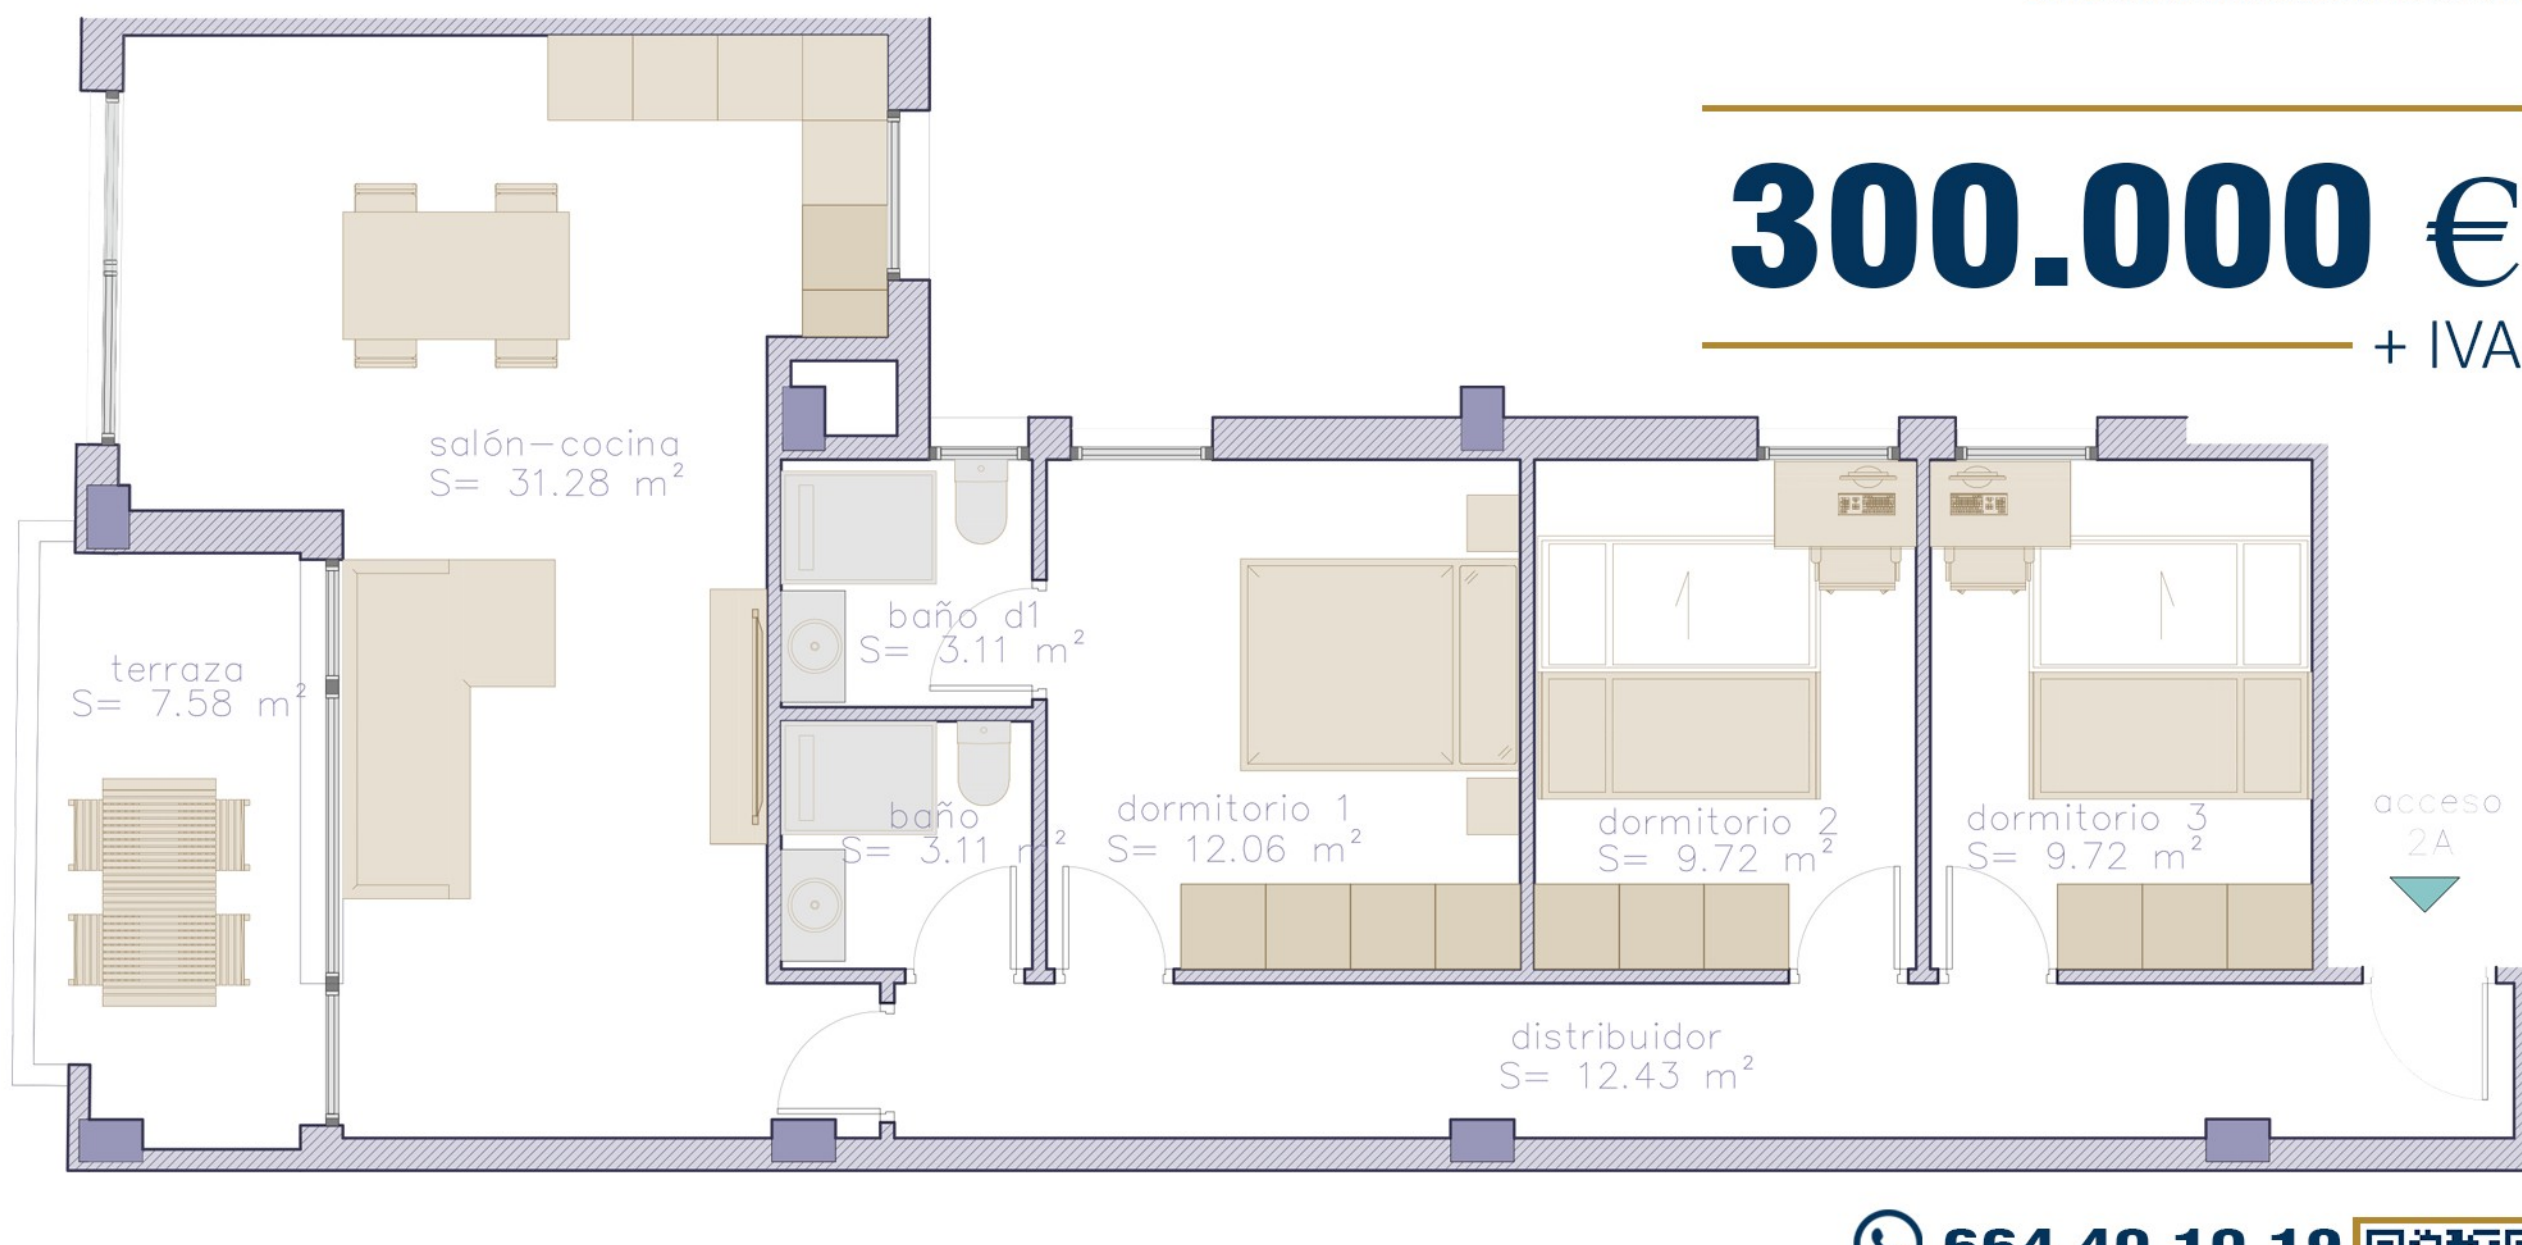

300.000 €
+ IVA

664 40 10 19



Documentación informativa sin carácter contractual y meramente ilustrativa sujeta a modificaciones necesarias por exigencias de orden técnico, jurídico o comercial de la dirección facultativa o autoridad competente.

Las infografías de las fachadas, elementos comunes y restantes espacios son orientativos y podrán ser objeto de verificación o modificación en los proyectos técnicos.

El mobiliario de las infografías interiores no está incluido. Los acabados, calidades, colores, equipamiento, aparatos sanitarios y muebles de cocina son una aproximación meramente representativa y el equipamiento de las viviendas será el indicado en la correspondiente memoria de calidades. La certificación energética se corresponde con la establecida en proyecto en trámite.

Toda la información y entrega de documentación se llevará a cabo conforme a lo dispuesto en el Real Decreto 515/1989 y demás normas que pudieran complementarlo, ya sean de carácter estatal o autonómico.



GRUPO NEVOT

HONIS
Edificio Residencial

Segundo B

Sup. Útil: 81,91 m²

Sup. Const.: 96,89 m²

300.000 €

+ IVA



ENTORNO
TRANQUILO



APARCAMIENTO





DISEÑO
MODERNO



EFICIENCIA
ENERGETICA

**Calle Hospital
de la Virgen**

Junto al Ambulatorio de La Chana

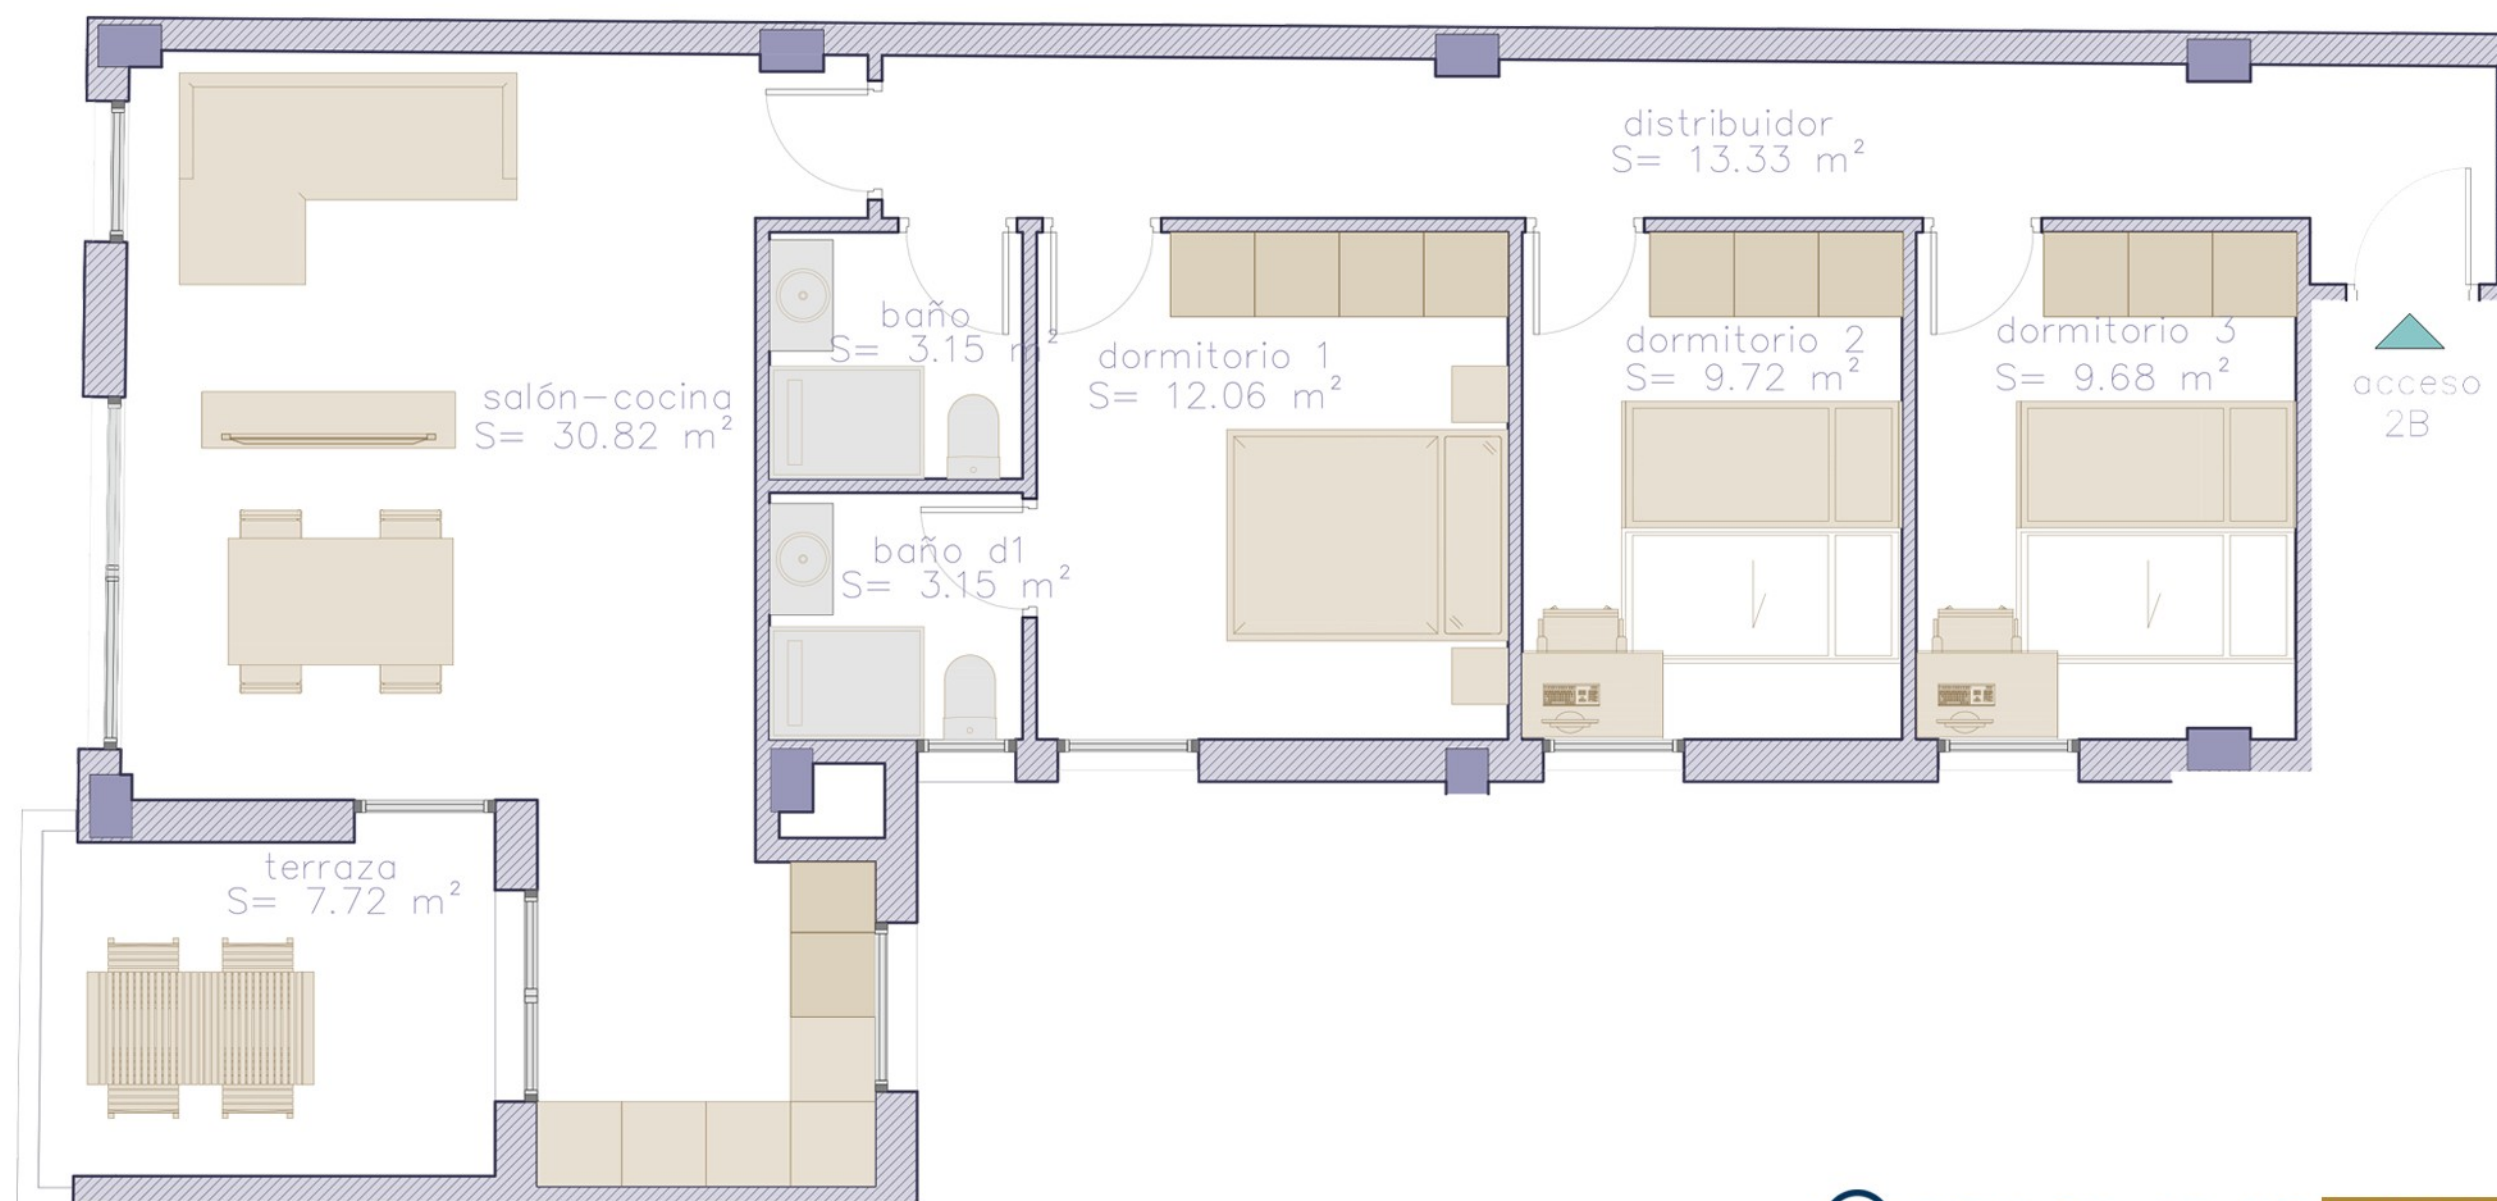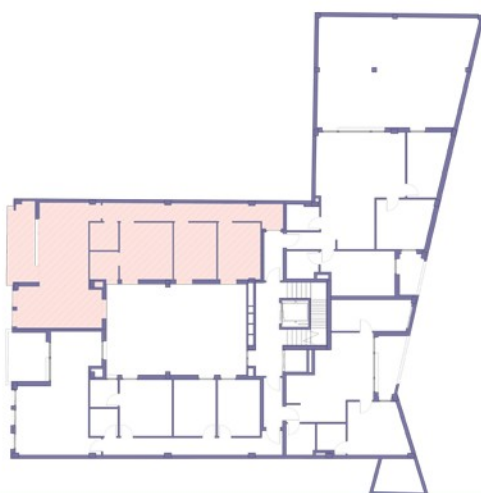

664 40 10 19



Documentación informativa sin carácter contractual y meramente ilustrativa sujeta a modificaciones necesarias por exigencias de orden técnico, jurídico o comercial de la dirección facultativa o autoridad competente.

Las infografías de las fachadas, elementos comunes y restantes espacios son orientativos y podrán ser objeto de verificación o modificación en los proyectos técnicos.

El mobiliario de las infografías interiores no está incluido. Los acabados, calidades, colores, equipamiento, aparatos sanitarios y muebles de cocina son una aproximación meramente representativa y el equipamiento de las viviendas será el indicado en la correspondiente memoria de calidades. La certificación energética se corresponde con la establecida en proyecto en trámite.

Toda la información y entrega de documentación se llevará a cabo conforme a lo dispuesto en el Real Decreto 515/1989 y demás normas que pudieran complementarlo, ya sean de carácter estatal o autonómico.




GRUPO NEVOT

HONIS
Edificio Residencial

Segundo C

Sup. Útil: 75,05 m²

Sup. Const.: 90,93 m²

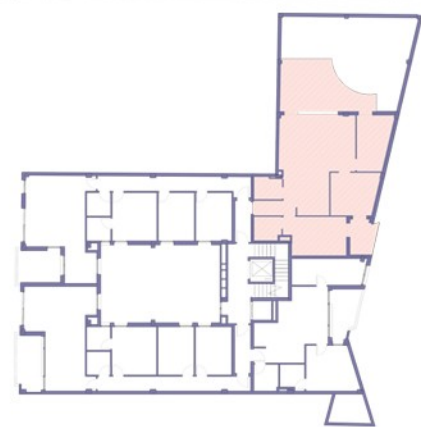

ENTORNO
TRANQUILO



APARCAMIENTO



DISEÑO
MODERNO



EFICIENCIA
ENERGETICA

**Calle Hospital
de la Virgen**

Junto al Ambulatorio de La Chana

250.000 €

+ IVA

 **664 40 10 19**



Documentación informativa sin carácter contractual y meramente ilustrativa sujeta a modificaciones necesarias por exigencias de orden técnico, jurídico o comercial de la dirección facultativa o autoridad competente.

Las infografías de las fachadas, elementos comunes y restantes espacios son orientativos y podrán ser objeto de verificación o modificación en los proyectos técnicos.

El mobiliario de las infografías interiores no está incluido. Los acabados, calidades, colores, equipamiento, aparatos sanitarios y muebles de cocina son una aproximación meramente representativa y el equipamiento de las viviendas será el indicado en la correspondiente memoria de calidades. La certificación energética se corresponde con la establecida en proyecto en trámite.

Toda la información y entrega de documentación se llevará a cabo conforme a lo dispuesto en el Real Decreto 515/1989 y demás normas que pudieran complementarlo, ya sean de carácter estatal o autonómico.




GRUPO NEVOT

HONIS
Edificio Residencial

Segundo D

Sup. Útil: 52,87 m²

Sup. Const.: 63,00 m²

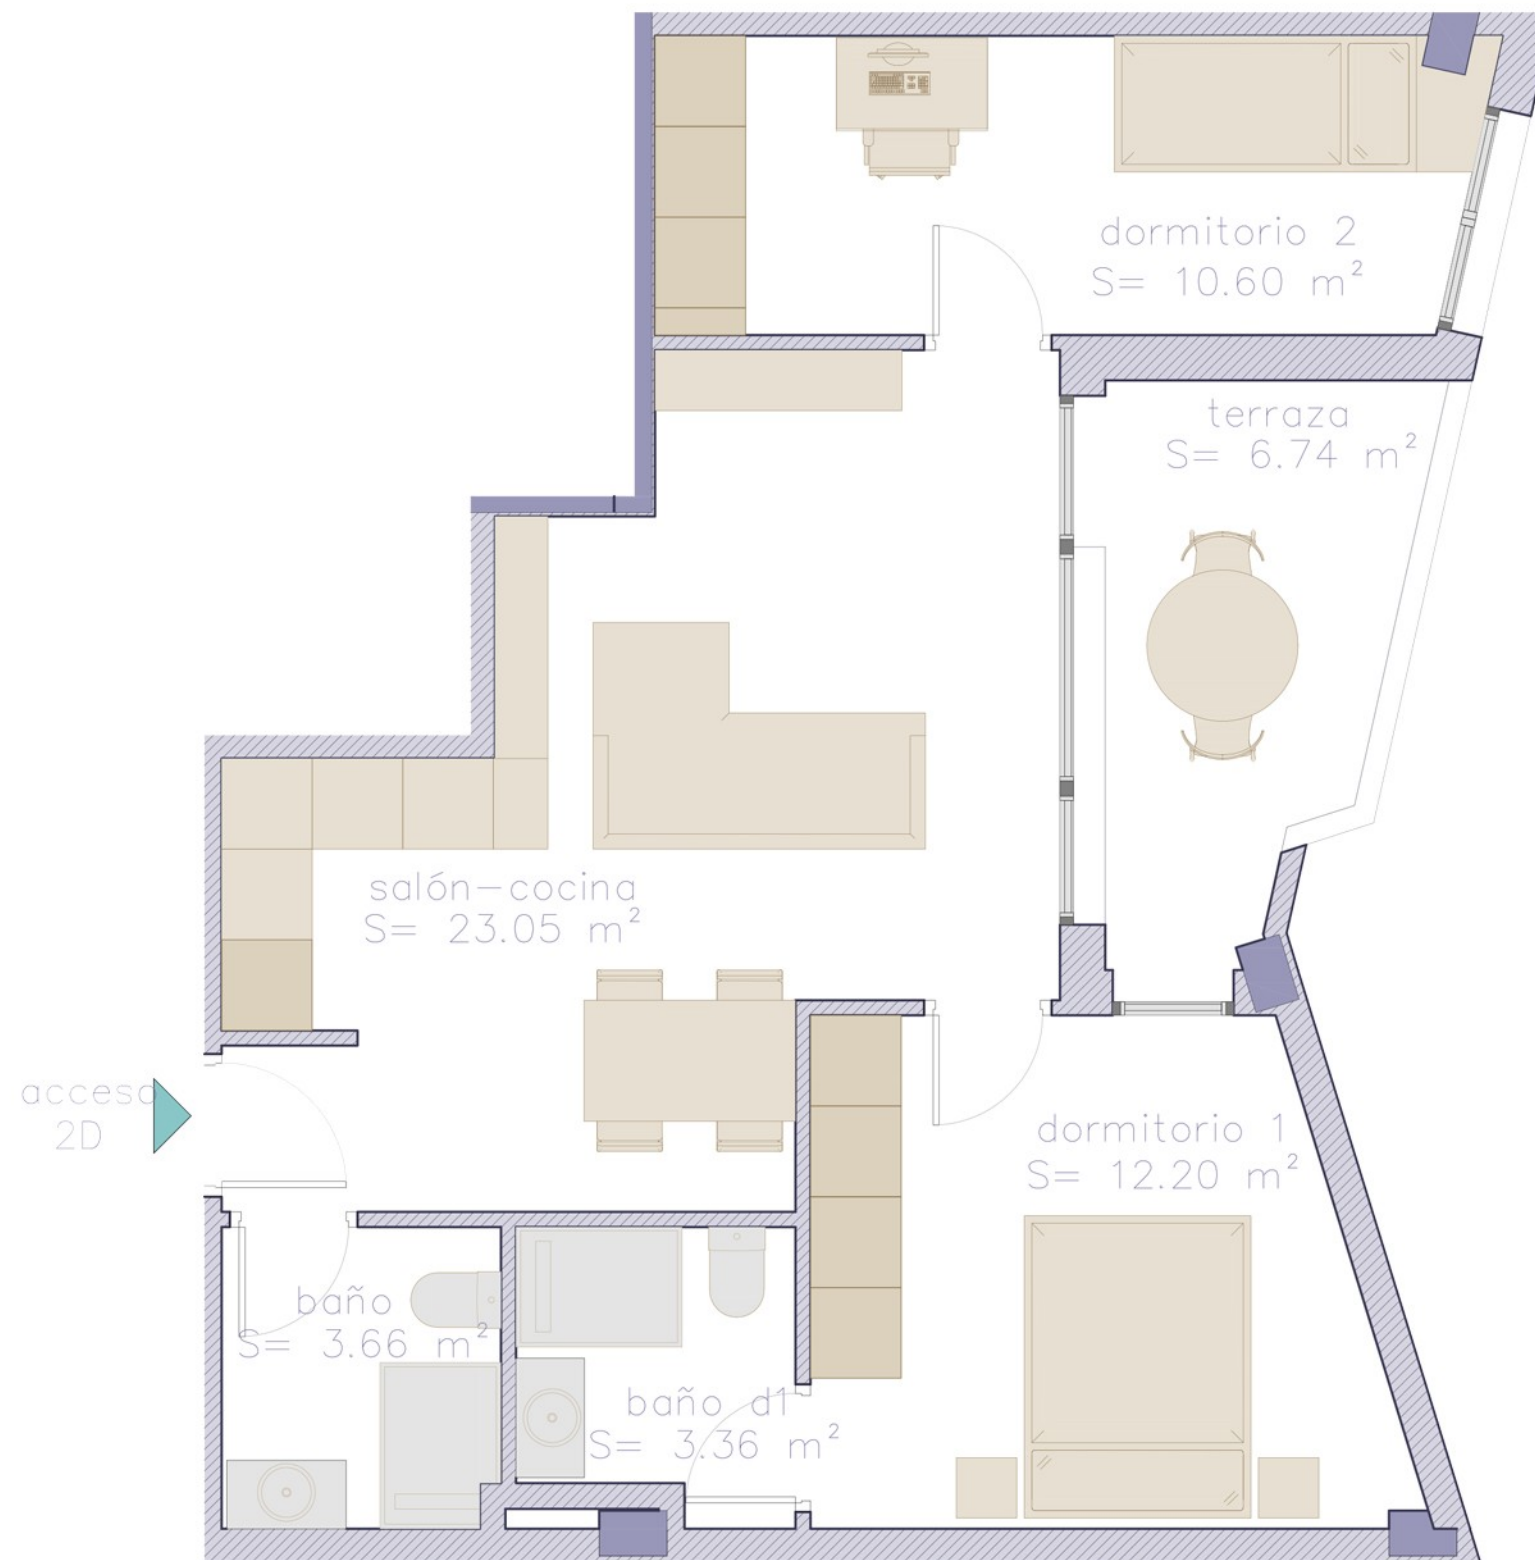

ENTORNO
TRANQUILO



APARCAMIENTO



DISEÑO
MODERNO



EFICIENCIA
ENERGÉTICA

**Calle Hospital
de la Virgen**

Junto al Ambulatorio de La Chana

170.000 €
+ IVA

 **664 40 10 19**



Documentación informativa sin carácter contractual y meramente ilustrativa sujeta a modificaciones necesarias por exigencias de orden técnico, jurídico o comercial de la dirección facultativa o autoridad competente.

Las infografías de las fachadas, elementos comunes y restantes espacios son orientativos y podrán ser objeto de verificación o modificación en los proyectos técnicos.

El mobiliario de las infografías interiores no está incluido. Los acabados, calidades, colores, equipamiento, aparatos sanitarios y muebles de cocina son una aproximación meramente representativa y el equipamiento de las viviendas será el indicado en la correspondiente memoria de calidades. La certificación energética se corresponde con la establecida en proyecto en trámite.

Toda la información y entrega de documentación se llevará a cabo conforme a lo dispuesto en el Real Decreto 515/1989 y demás normas que pudieran complementarlo, ya sean de carácter estatal o autonómico.



GRUPO NEVOT

HONIS
Edificio Residencial



ENTORNO
TRANQUILO



APARCAMIENTO



DISEÑO
MODERNO



EFICIENCIA
ENERGETICA



**Calle Hospital
de la Virgen**

Junto al Ambulatorio de La Chana

Tercero A

Sup. Útil: 81,99 m²

Sup. Const.: 98,15 m²

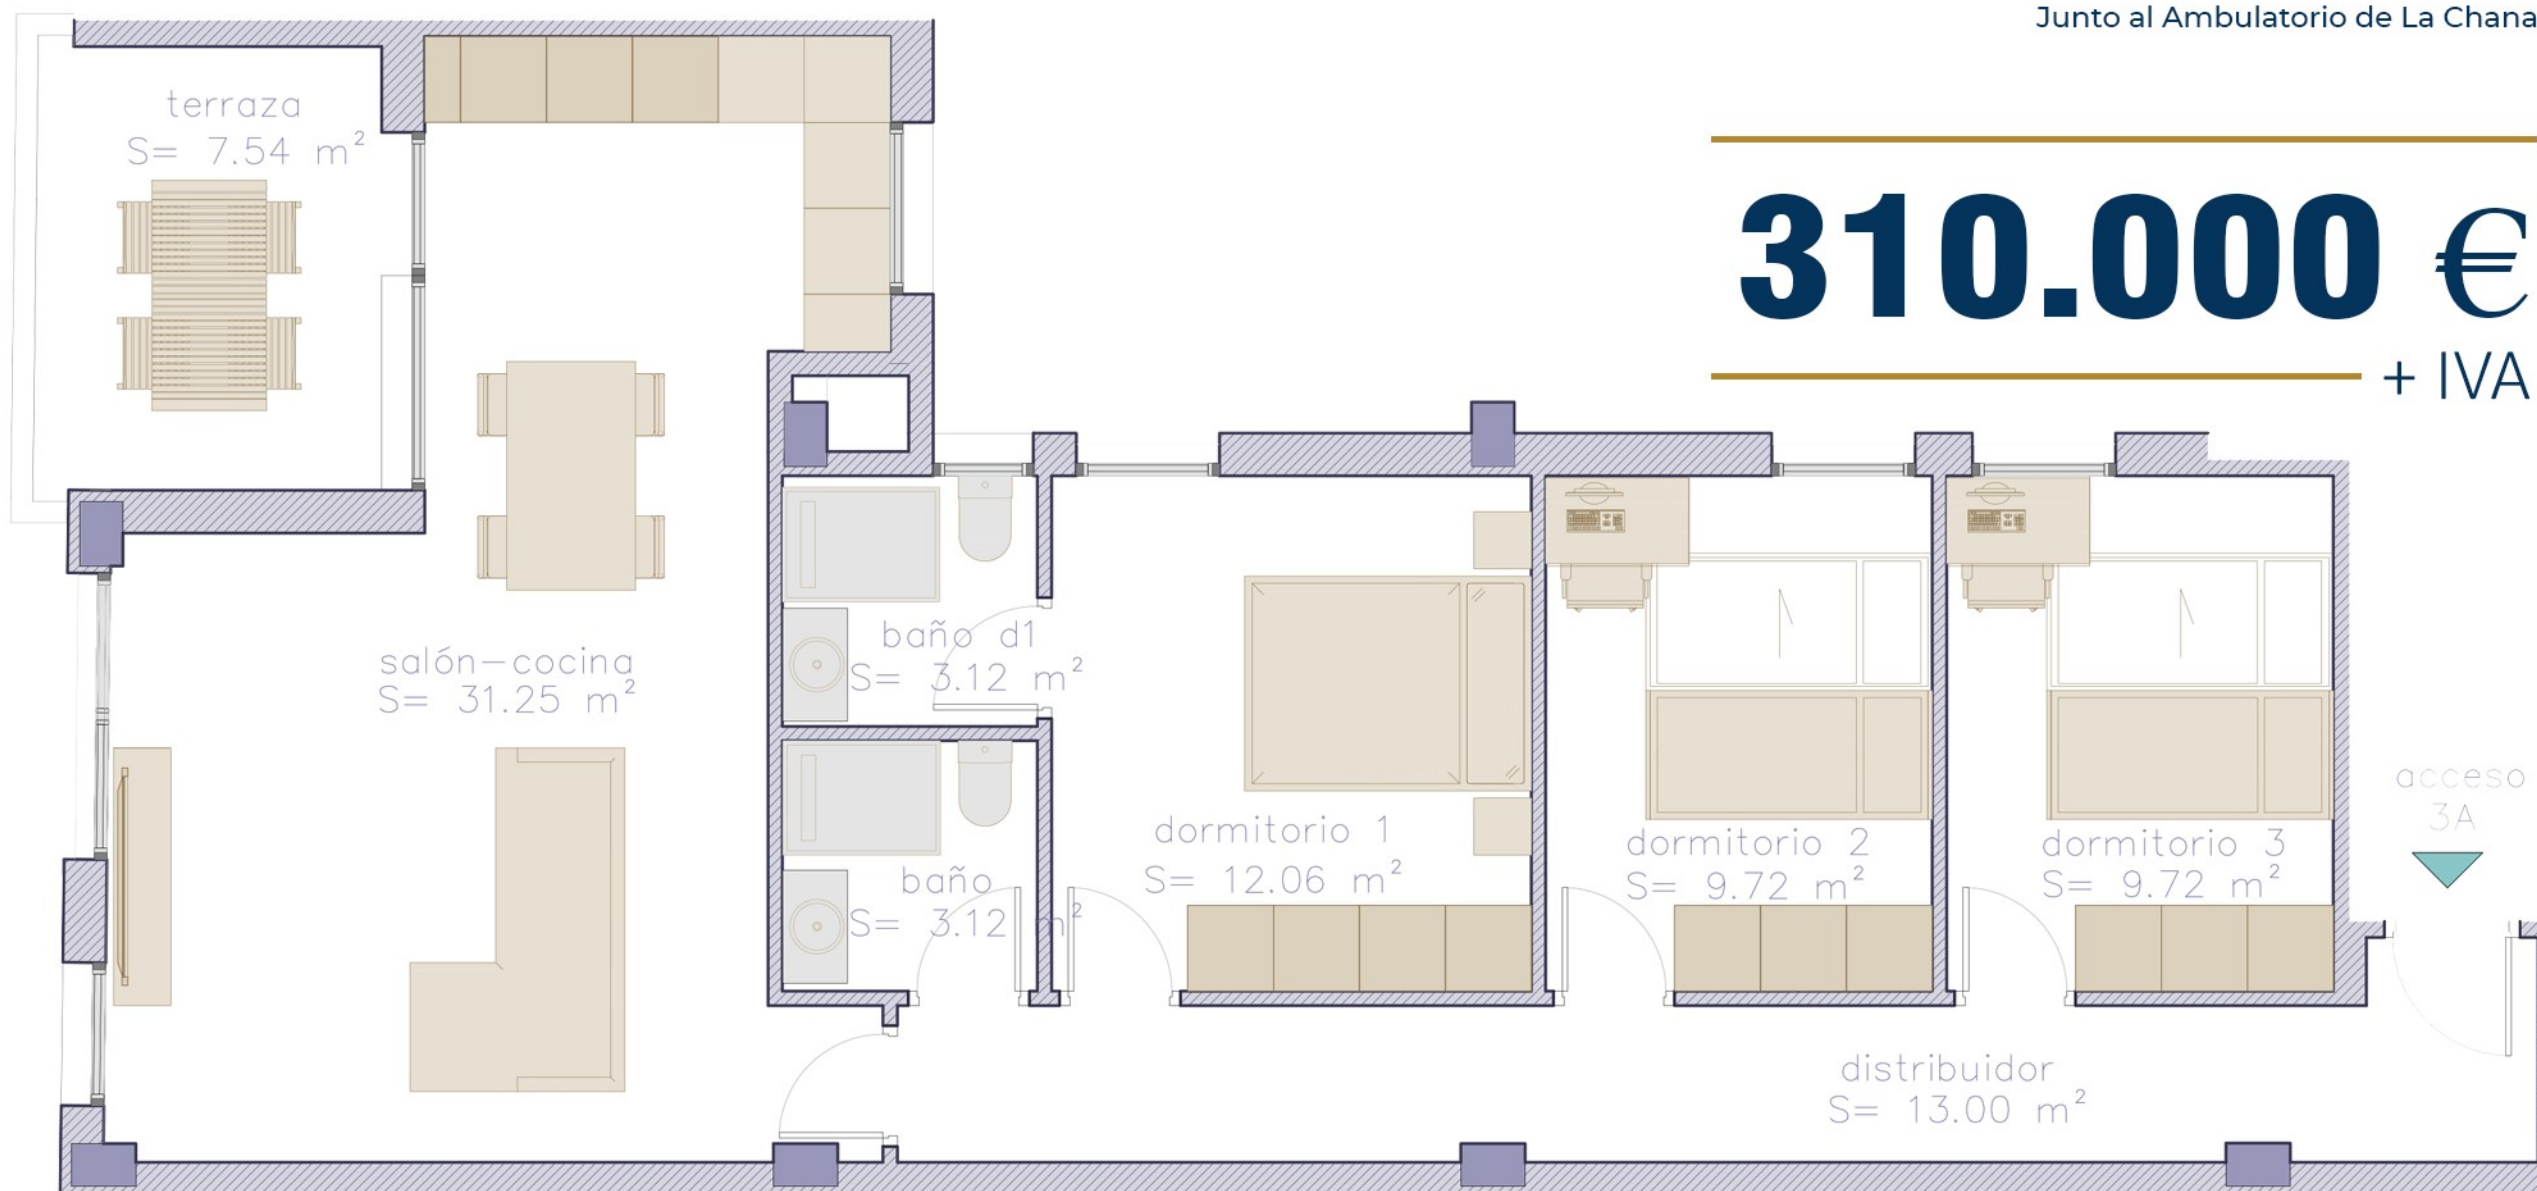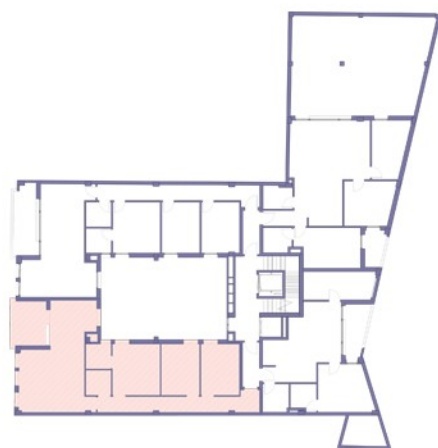

310.000 €
+ IVA

664 40 10 19



Documentación informativa sin carácter contractual y meramente ilustrativa sujeta a modificaciones necesarias por exigencias de orden técnico, jurídico o comercial de la dirección facultativa o autoridad competente.

Las infografías de las fachadas, elementos comunes y restantes espacios son orientativos y podrán ser objeto de verificación o modificación en los proyectos técnicos.

El mobiliario de las infografías interiores no está incluido. Los acabados, calidades, colores, equipamiento, aparatos sanitarios y muebles de cocina son una aproximación meramente representativa y el equipamiento de las viviendas será el indicado en la correspondiente memoria de calidades. La certificación energética se corresponde con la establecida en proyecto en trámite.

Toda la información y entrega de documentación se llevará a cabo conforme a lo dispuesto en el Real Decreto 515/1989 y demás normas que pudieran complementarlo, ya sean de carácter estatal o autonómico.



GRUPO NEVOT

HONIS
Edificio Residencial

Tercero B

Sup. Útil: 81,16 m²

Sup. Const.: 97,34 m²

310.000 €
+ IVA



ENTORNO
TRANQUILO



APARCAMIENTO





DISEÑO
MODERNO



EFICIENCIA
ENERGÉTICA

**Calle Hospital
de la Virgen**

Junto al Ambulatorio de La Chana

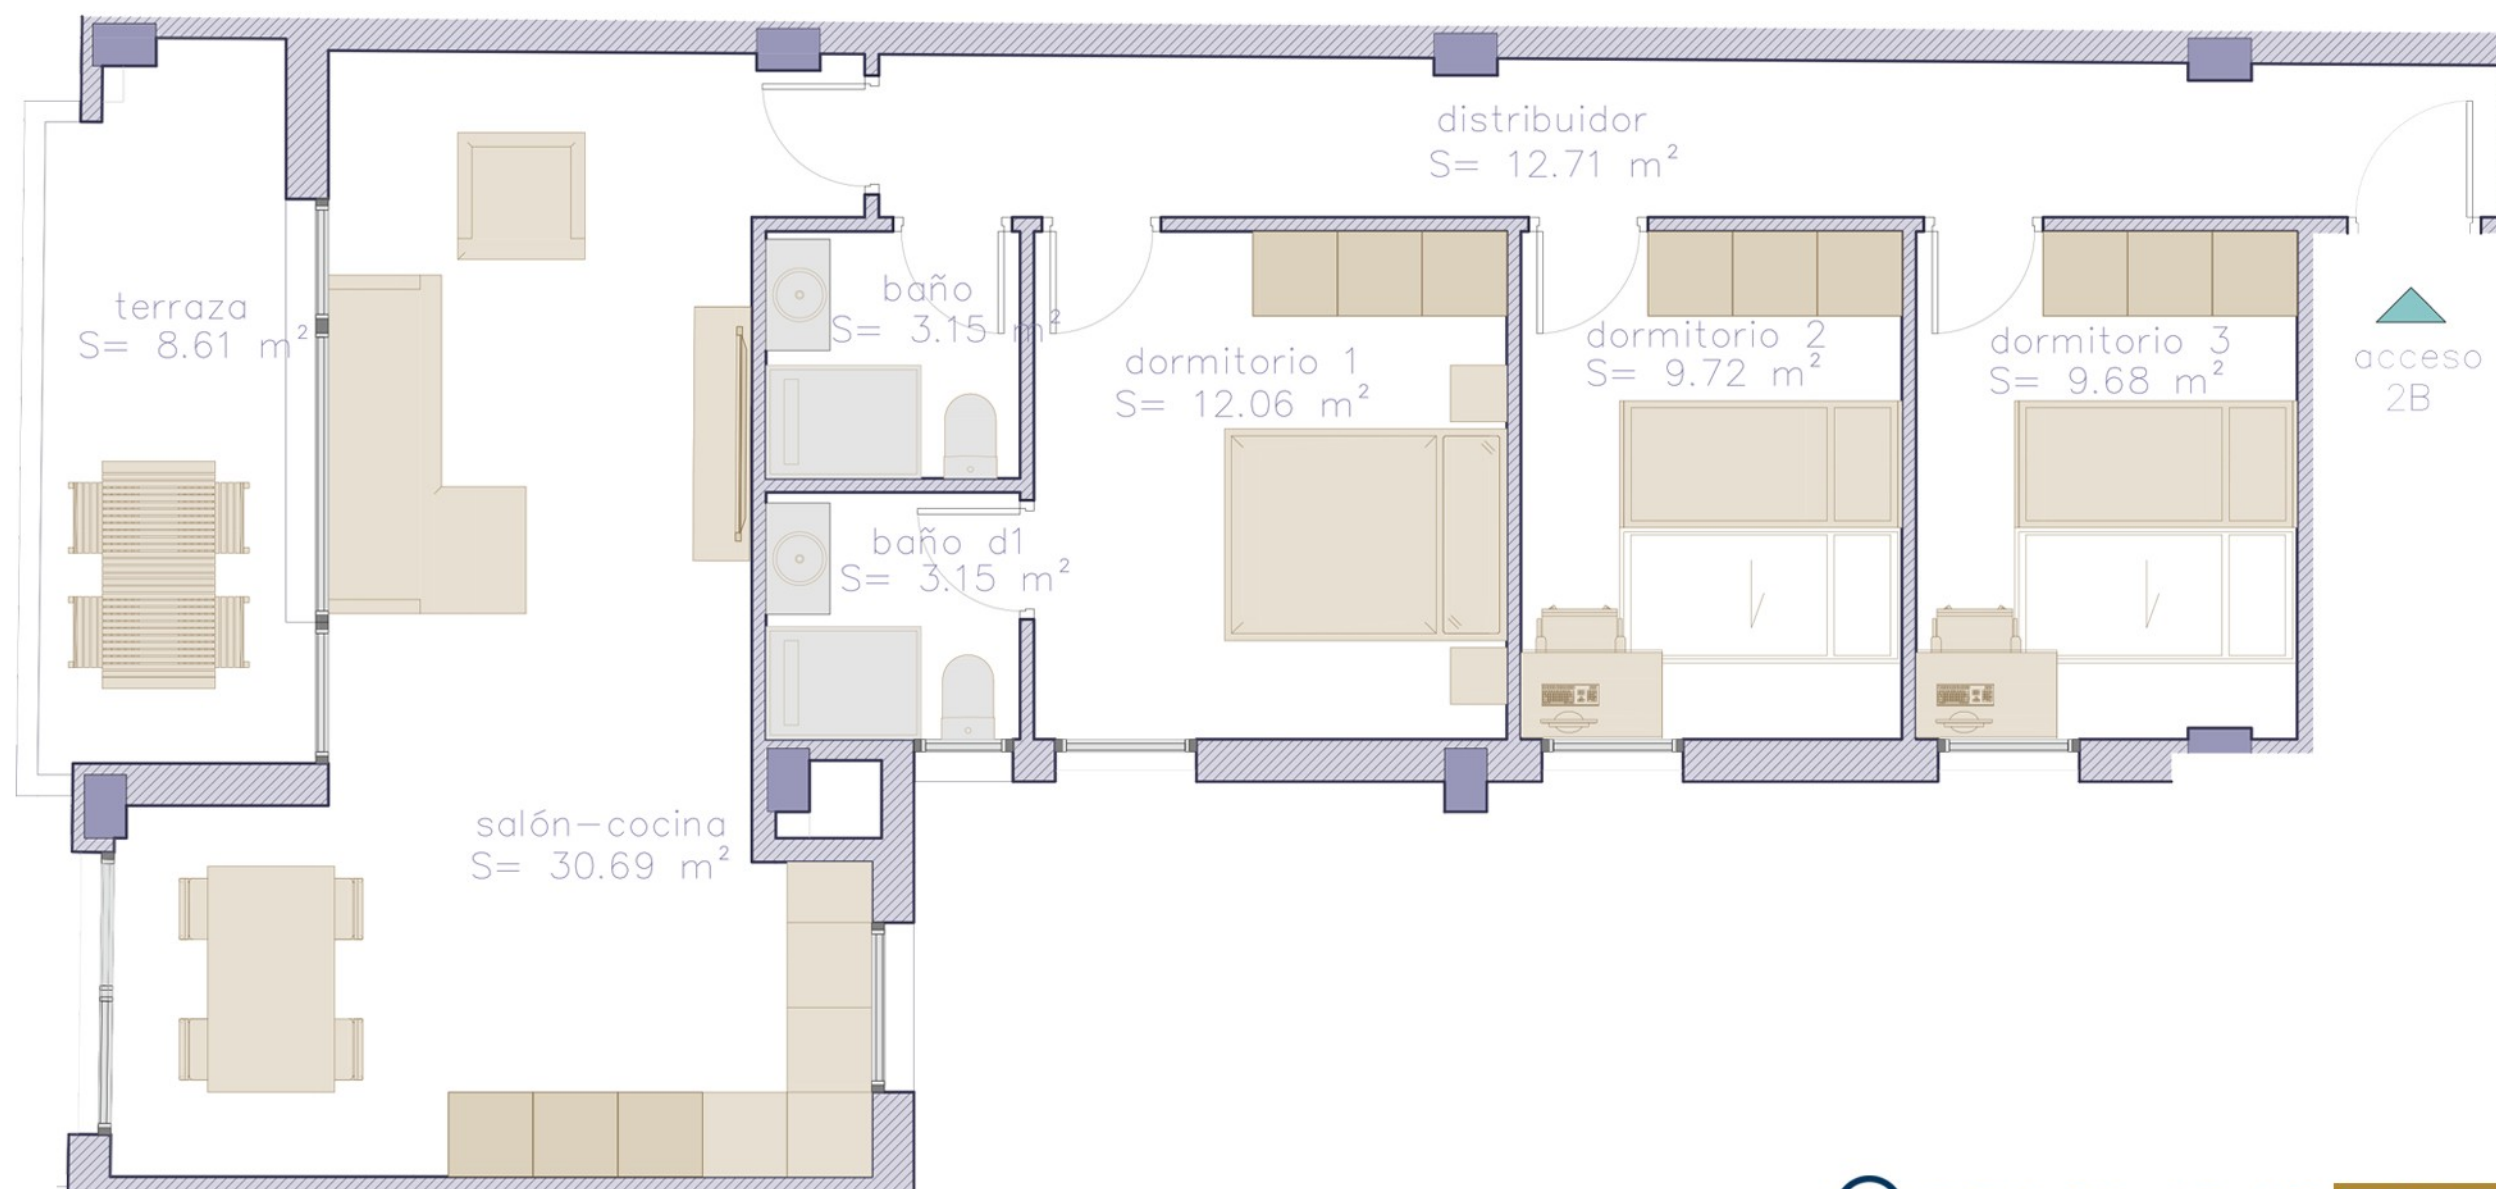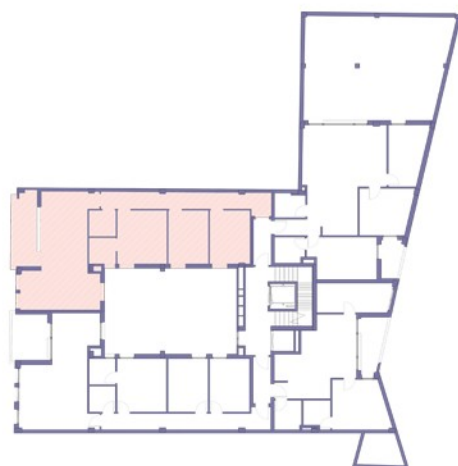

664 40 10 19



Documentación informativa sin carácter contractual y meramente ilustrativa sujeta a modificaciones necesarias por exigencias de orden técnico, jurídico o comercial de la dirección facultativa o autoridad competente.

Las infografías de las fachadas, elementos comunes y restantes espacios son orientativos y podrán ser objeto de verificación o modificación en los proyectos técnicos.

El mobiliario de las infografías interiores no está incluido. Los acabados, calidades, colores, equipamiento, aparatos sanitarios y muebles de cocina son una aproximación meramente representativa y el equipamiento de las viviendas será el indicado en la correspondiente memoria de calidades. La certificación energética se corresponde con la establecida en proyecto en trámite.

Toda la información y entrega de documentación se llevará a cabo conforme a lo dispuesto en el Real Decreto 515/1989 y demás normas que pudieran complementarlo, ya sean de carácter estatal o autonómico.




GRUPO NEVOT

HONIS
Edificio Residencial

Tercero C

Sup. Útil: 72,57 m²

Sup. Const.: 85,90 m²

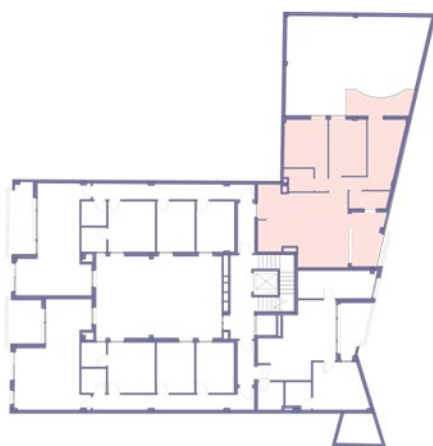

ENTORNO
TRANQUILO



APARCAMIENTO



DISEÑO
MODERNO



EFICIENCIA
ENERGÉTICA

**Calle Hospital
de la Virgen**

Junto al Ambulatorio de La Chana

255.000 €

+ IVA

 **664 40 10 19**



Documentación informativa sin carácter contractual y meramente ilustrativa sujeta a modificaciones necesarias por exigencias de orden técnico, jurídico o comercial de la dirección facultativa o autoridad competente.

Las infografías de las fachadas, elementos comunes y restantes espacios son orientativos y podrán ser objeto de verificación o modificación en los proyectos técnicos.

El mobiliario de las infografías interiores no está incluido. Los acabados, calidades, colores, equipamiento, aparatos sanitarios y muebles de cocina son una aproximación meramente representativa y el equipamiento de las viviendas será el indicado en la correspondiente memoria de calidades. La certificación energética se corresponde con la establecida en proyecto en trámite.

Toda la información y entrega de documentación se llevará a cabo conforme a lo dispuesto en el Real Decreto 515/1989 y demás normas que pudieran complementarlo, ya sean de carácter estatal o autonómico.



GRUPO NEVOT

HONIS
Edificio Residencial


Tercero D

Sup. Útil: 52,90 m²

Sup. Const.: 63,31 m²



acceso
3D

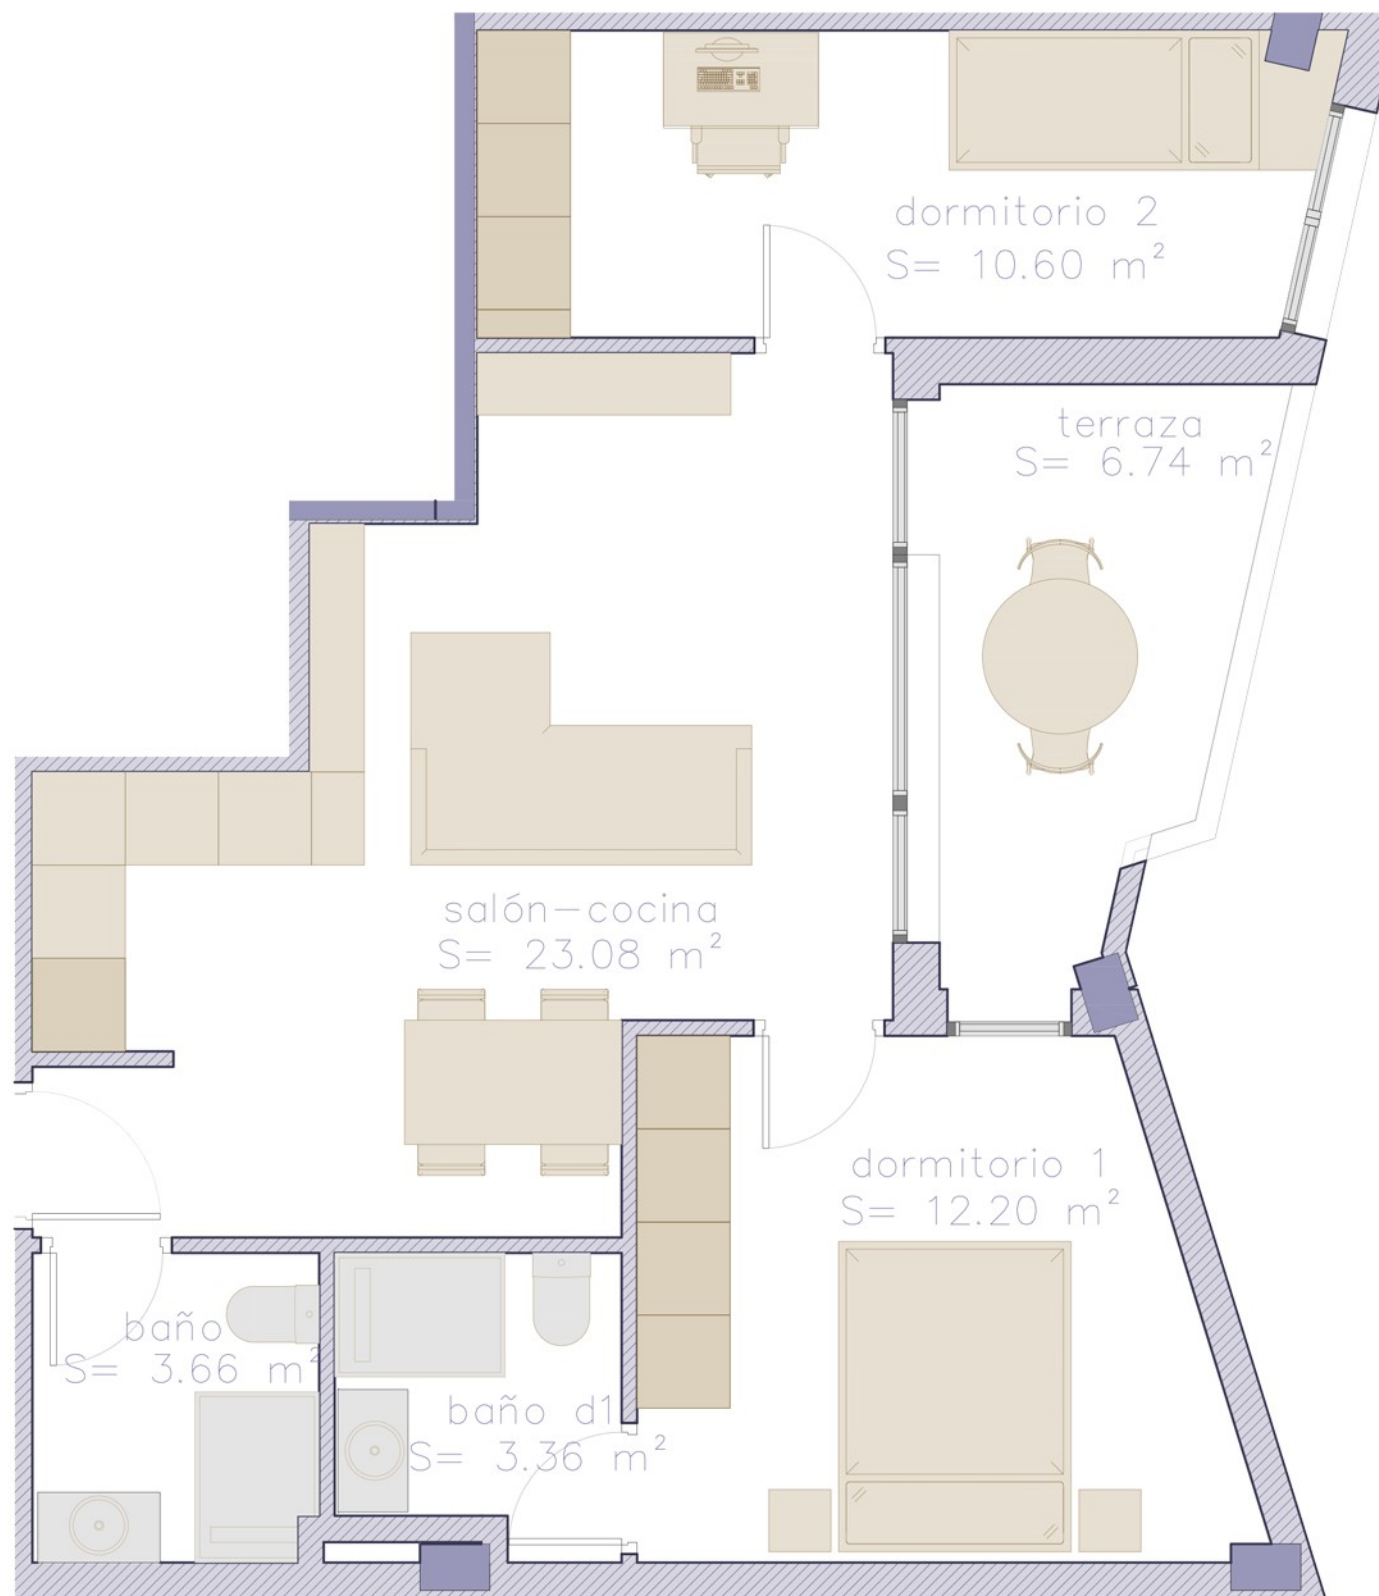

ENTORNO
TRANQUILO



APARCAMIENTO



DISEÑO
MODERNO



EFICIENCIA
ENERGETICA

**Calle Hospital
de la Virgen**

Junto al Ambulatorio de La Chana

180.000 €
+ IVA

664 40 10 19



Documentación informativa sin carácter contractual y meramente ilustrativa sujeta a modificaciones necesarias por exigencias de orden técnico, jurídico o comercial de la dirección facultativa o autoridad competente.

Las infografías de las fachadas, elementos comunes y restantes espacios son orientativos y podrán ser objeto de verificación o modificación en los proyectos técnicos.

El mobiliario de las infografías interiores no está incluido. Los acabados, calidades, colores, equipamiento, aparatos sanitarios y muebles de cocina son una aproximación meramente representativa y el equipamiento de las viviendas será el indicado en la correspondiente memoria de calidades. La certificación energética se corresponde con la establecida en proyecto en trámite.

Toda la información y entrega de documentación se llevará a cabo conforme a lo dispuesto en el Real Decreto 515/1989 y demás normas que pudieran complementarlo, ya sean de carácter estatal o autonómico.



GRUPO NEVOT

HONIS
Edificio Residencial



ENTORNO
TRANQUILO



APARCAMIENTO



DISEÑO
MODERNO



EFICIENCIA
ENERGETICA


**Calle Hospital
de la Virgen**

Junto al Ambulatorio de La Chana

Cuarto A

Sup. Útil: 81,04 m²

Sup. Const.: 97,69 m²

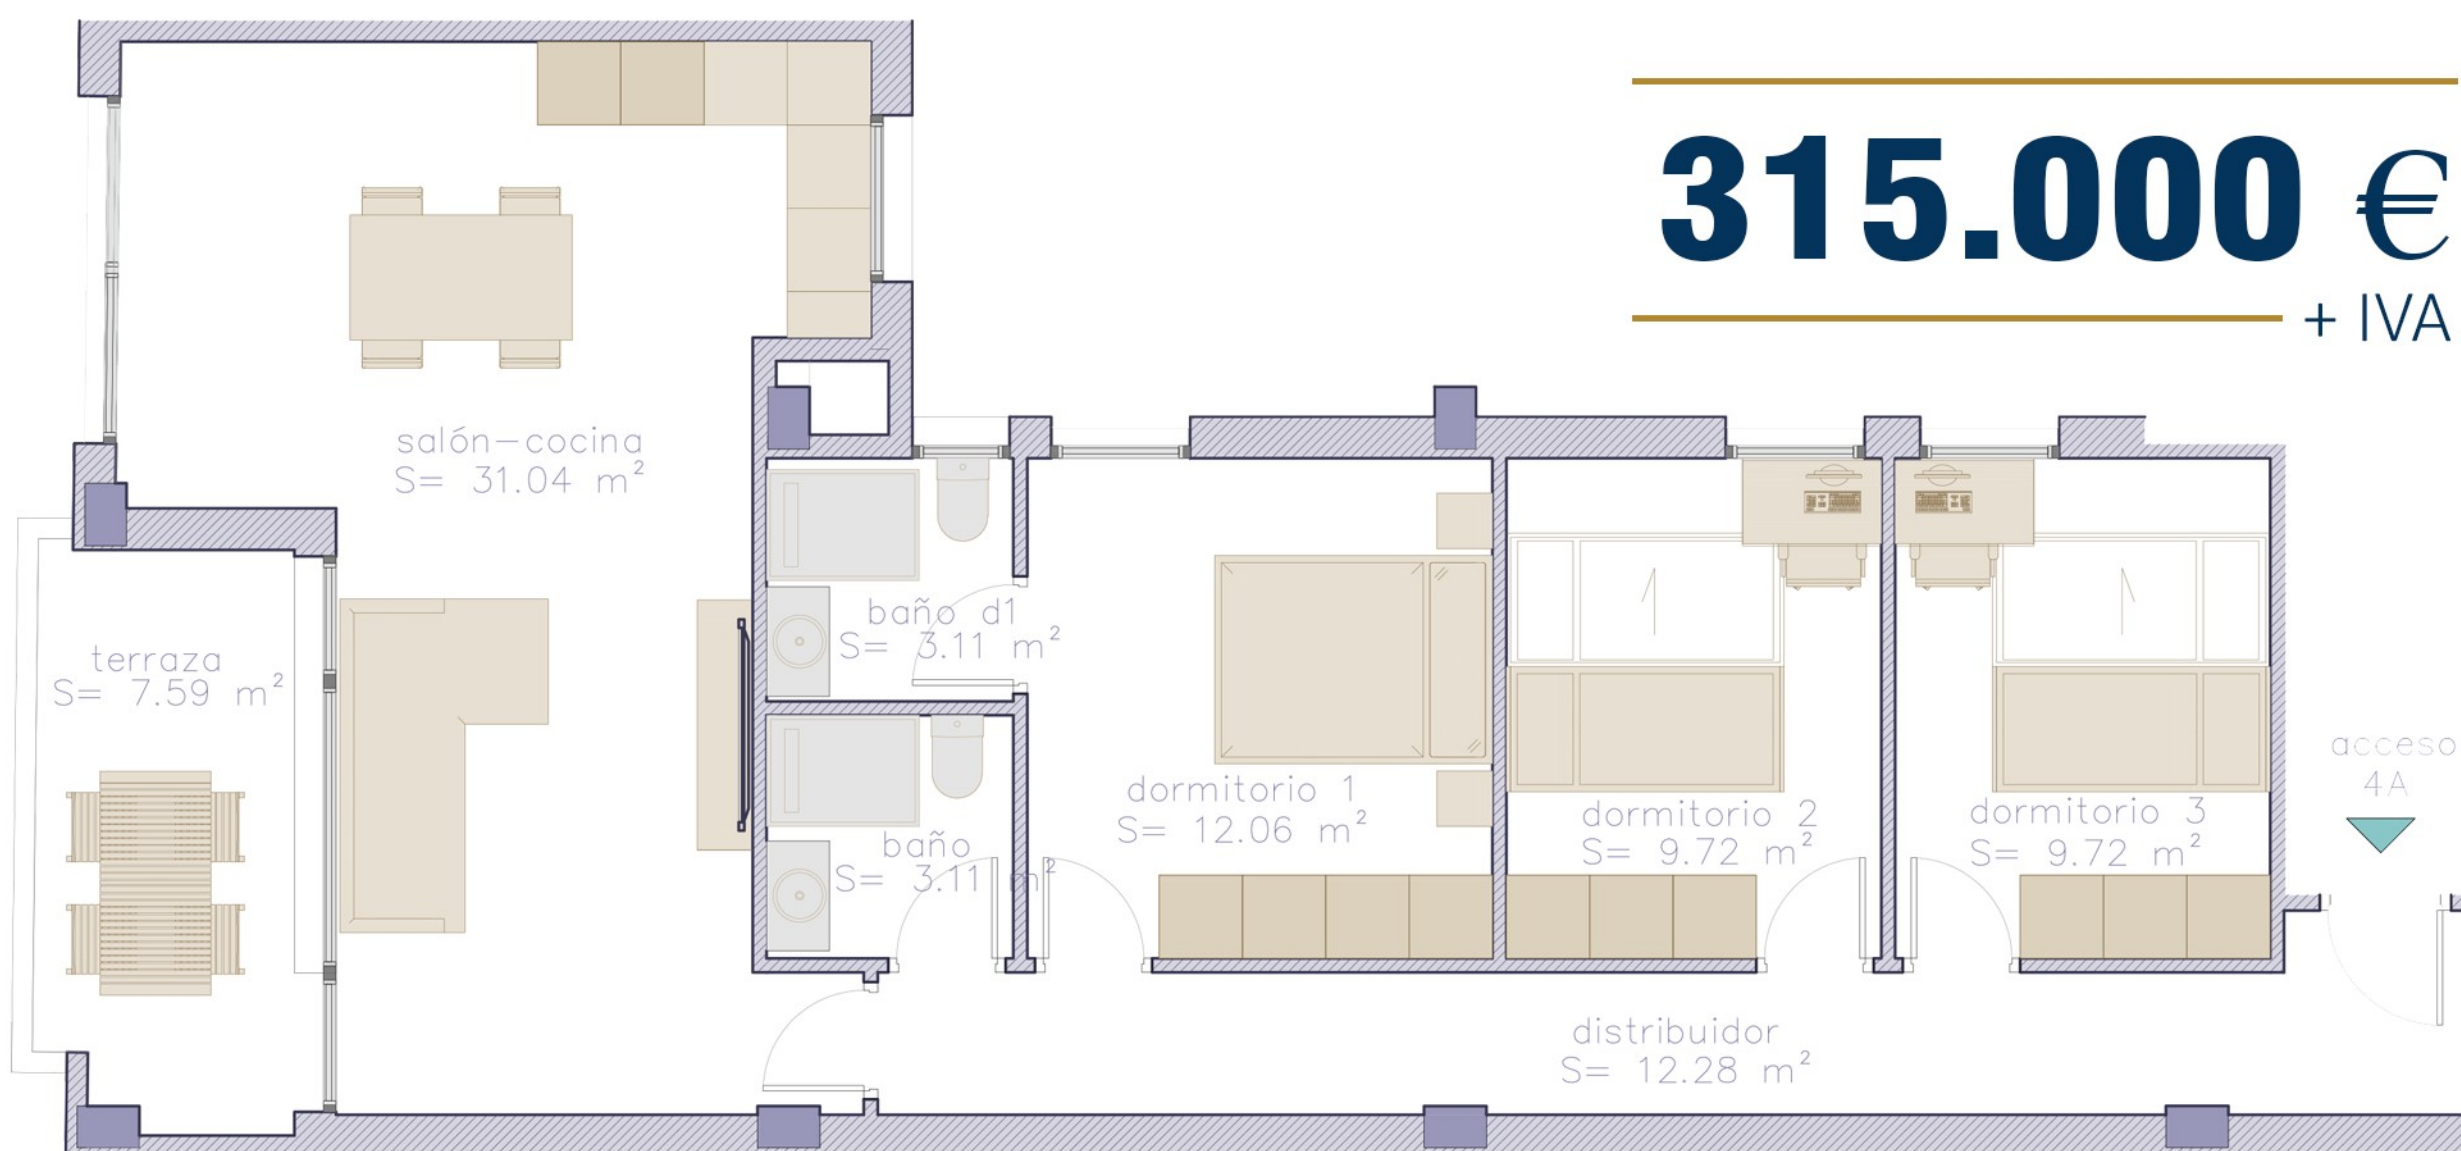

315.000 €
+ IVA

664 40 10 19



Documentación informativa sin carácter contractual y meramente ilustrativa sujeta a modificaciones necesarias por exigencias de orden técnico, jurídico o comercial de la dirección facultativa o autoridad competente.

Las infografías de las fachadas, elementos comunes y restantes espacios son orientativos y podrán ser objeto de verificación o modificación en los proyectos técnicos.

El mobiliario de las infografías interiores no está incluido. Los acabados, calidades, colores, equipamiento, aparatos sanitarios y muebles de cocina son una aproximación meramente representativa y el equipamiento de las viviendas será el indicado en la correspondiente memoria de calidades. La certificación energética se corresponde con la establecida en proyecto en trámite.

Toda la información y entrega de documentación se llevará a cabo conforme a lo dispuesto en el Real Decreto 515/1989 y demás normas que pudieran complementarlo, ya sean de carácter estatal o autonómico.



GRUPO NEVOT

HONIS
Edificio Residencial

315.000 €

+ IVA



ENTORNO
TRANQUILO



APARCAMIENTO



DISEÑO
MODERNO



EFICIENCIA
ENERGÉTICA



**Calle Hospital
de la Virgen**

Junto al Ambulatorio de La Chana

Cuarto B

Sup. Útil: 80,23 m²

Sup. Const.: 97,72 m²

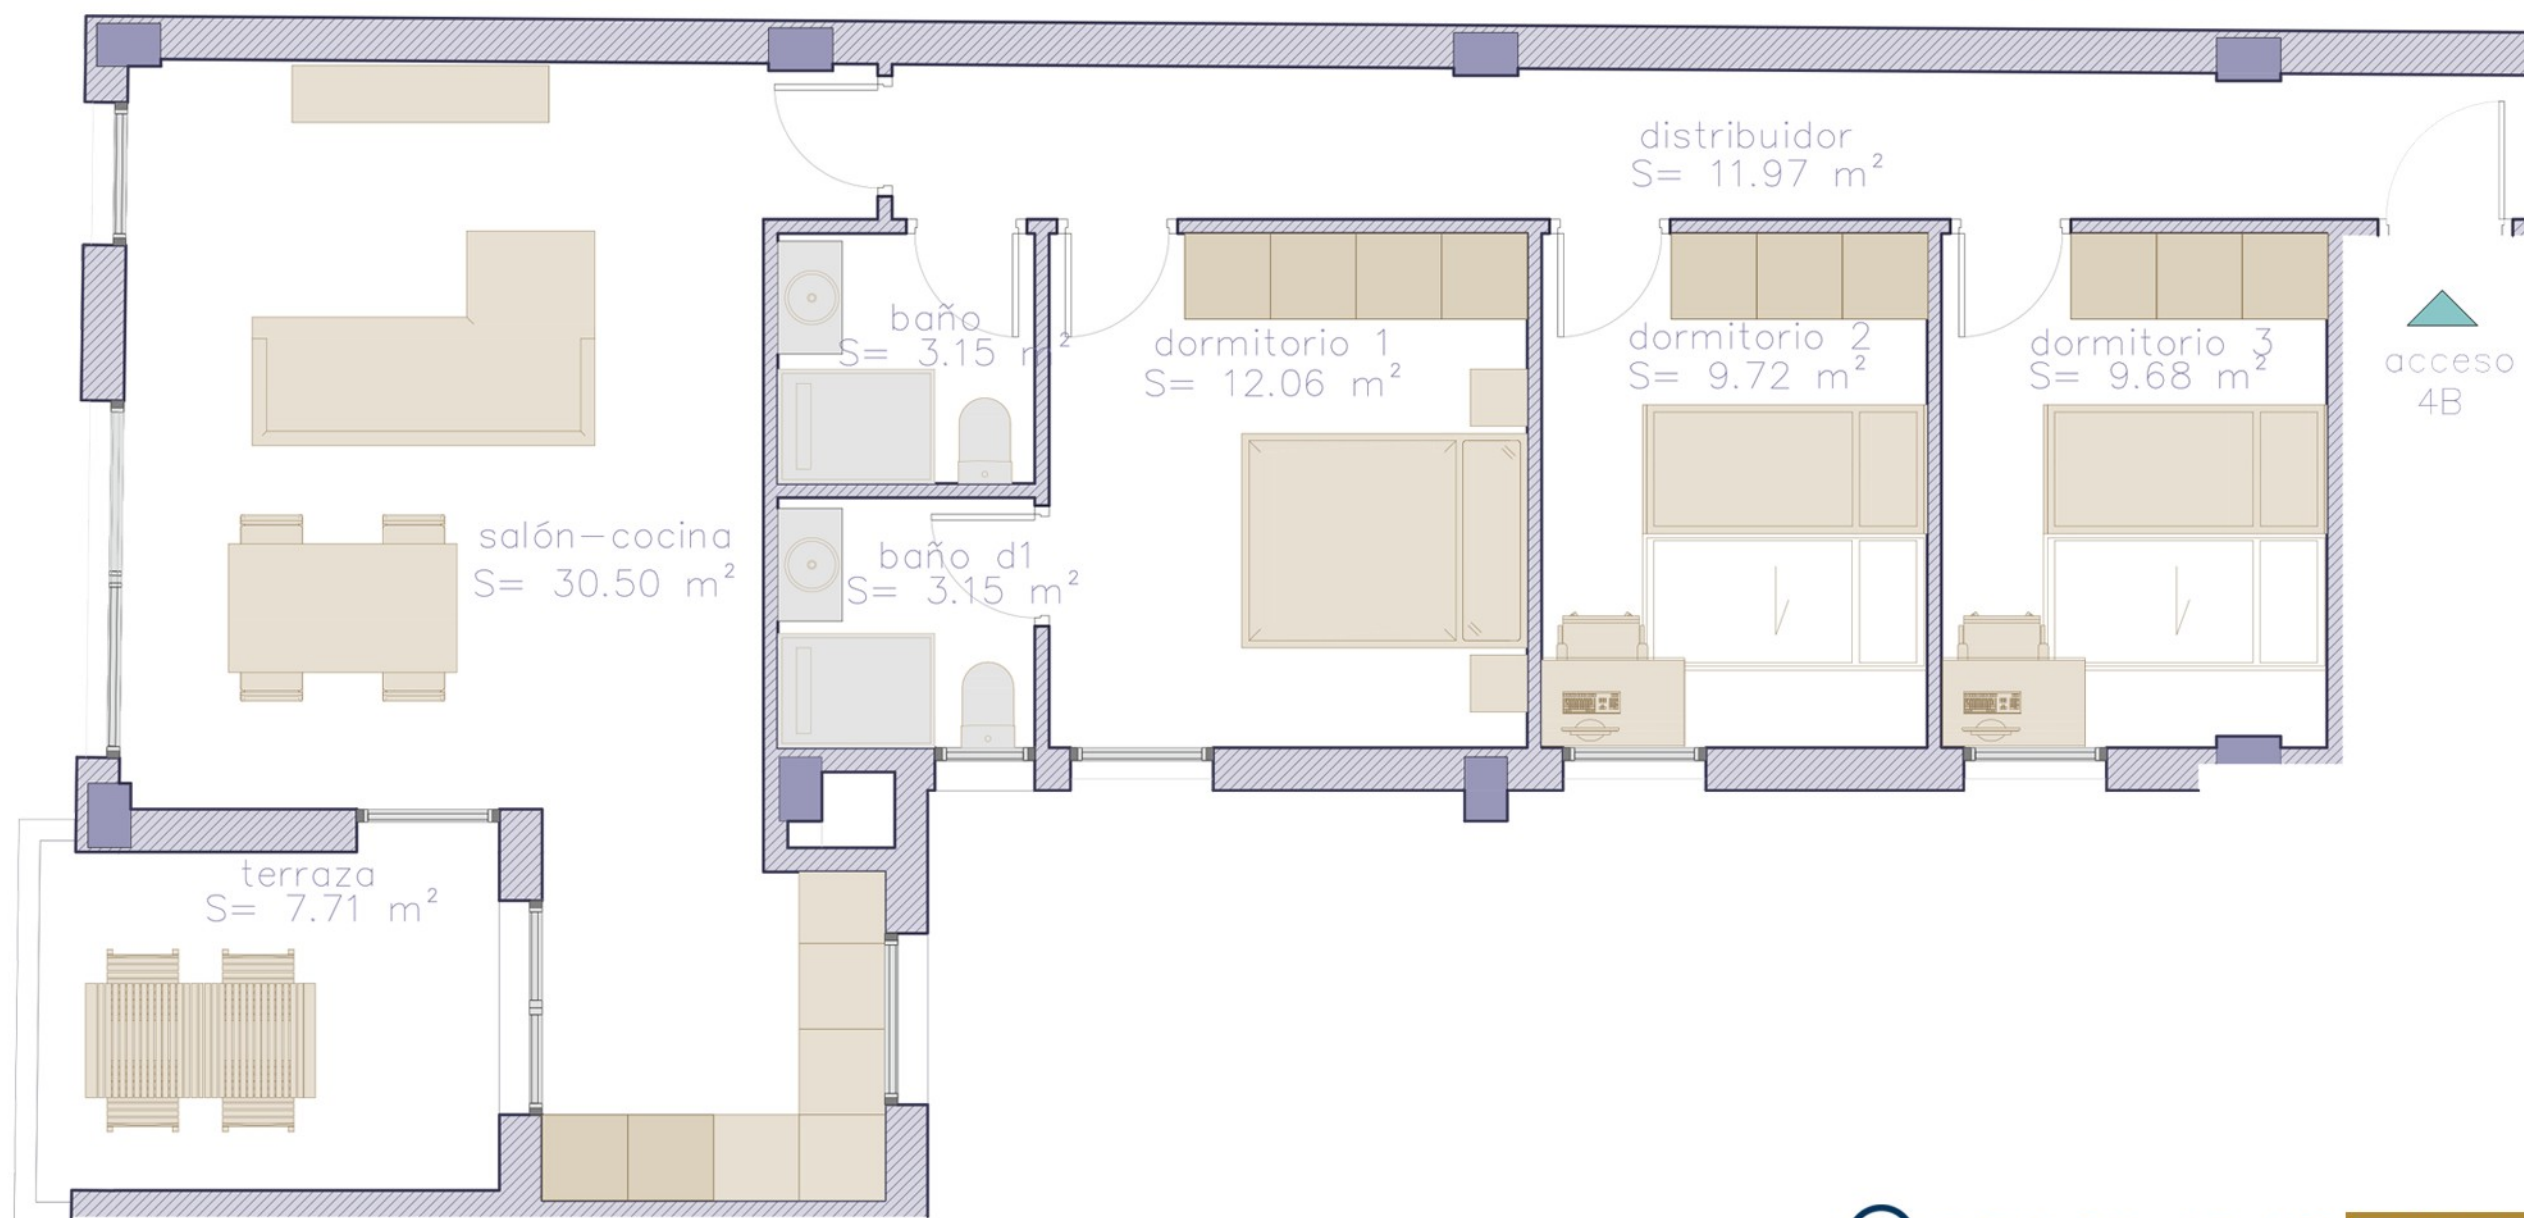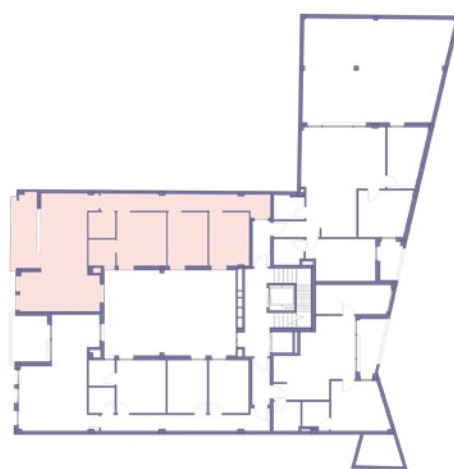

664 40 10 19



Documentación informativa sin carácter contractual y meramente ilustrativa sujeta a modificaciones necesarias por exigencias de orden técnico, jurídico o comercial de la dirección facultativa o autoridad competente.

Las infografías de las fachadas, elementos comunes y restantes espacios son orientativos y podrán ser objeto de verificación o modificación en los proyectos técnicos.

El mobiliario de las infografías interiores no está incluido. Los acabados, calidades, colores, equipamiento, aparatos sanitarios y muebles de cocina son una aproximación meramente representativa y el equipamiento de las viviendas será el indicado en la correspondiente memoria de calidades. La certificación energética se corresponde con la establecida en proyecto en trámite.

Toda la información y entrega de documentación se llevará a cabo conforme a lo dispuesto en el Real Decreto 515/1989 y demás normas que pudieran complementarlo, ya sean de carácter estatal o autonómico.



GRUPO NEVOT

HONIS
Edificio Residencial



ENTORNO
TRANQUILO



APARCAMIENTO



DISEÑO
MODERNO



EFICIENCIA
ENERGETICA

**Calle Hospital
de la Virgen**

Junto al Ambulatorio de La Chana

260.000 €
+ IVA

Cuarto C

Sup. Útil: 72,12 m²

Sup. Const.: 86,38 m²



664 40 10 19



Documentación informativa sin carácter contractual y meramente ilustrativa sujeta a modificaciones necesarias por exigencias de orden técnico, jurídico o comercial de la dirección facultativa o autoridad competente.

Las infografías de las fachadas, elementos comunes y restantes espacios son orientativos y podrán ser objeto de verificación o modificación en los proyectos técnicos.

El mobiliario de las infografías interiores no está incluido. Los acabados, calidades, colores, equipamiento, aparatos sanitarios y muebles de cocina son una aproximación meramente representativa y el equipamiento de las viviendas será el indicado en la correspondiente memoria de calidades. La certificación energética se corresponde con la establecida en proyecto en trámite.

Toda la información y entrega de documentación se llevará a cabo conforme a lo dispuesto en el Real Decreto 515/1989 y demás normas que pudieran complementarlo, ya sean de carácter estatal o autonómico.



GRUPO NEVOT

HONIS
Edificio Residencial


Cuarto D

Sup. Útil: 72,12 m²

Sup. Const.: 86,38 m²



acceso
4D

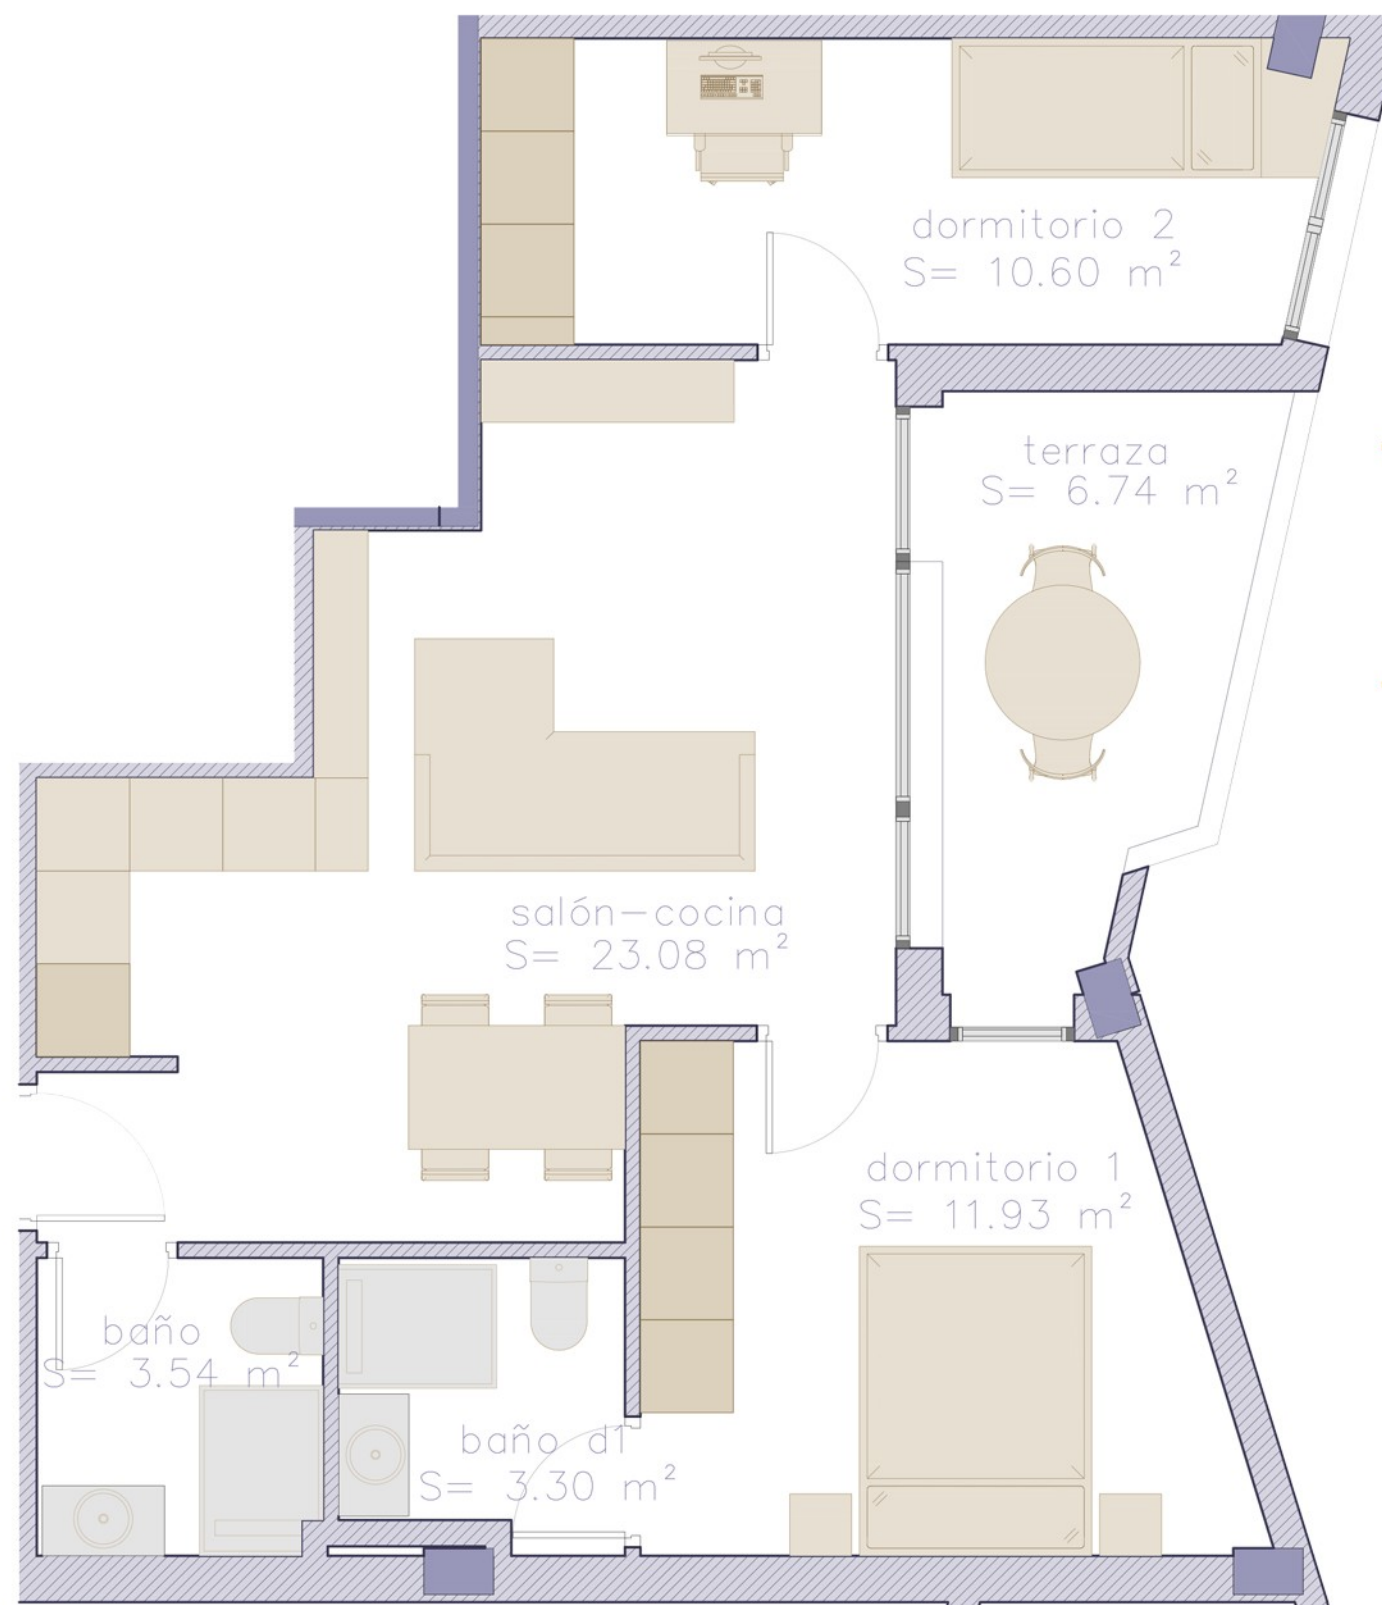

**Calle Hospital
de la Virgen**

Junto al Ambulatorio de La Chana

190.000 €
+ IVA

664 40 10 19



Documentación informativa sin carácter contractual y meramente ilustrativa sujeta a modificaciones necesarias por exigencias de orden técnico, jurídico o comercial de la dirección facultativa o autoridad competente.

Las infografías de las fachadas, elementos comunes y restantes espacios son orientativos y podrán ser objeto de verificación o modificación en los proyectos técnicos.

El mobiliario de las infografías interiores no está incluido. Los acabados, calidades, colores, equipamiento, aparatos sanitarios y muebles de cocina son una aproximación meramente representativa y el equipamiento de las viviendas será el indicado en la correspondiente memoria de calidades. La certificación energética se corresponde con la establecida en proyecto en trámite.

Toda la información y entrega de documentación se llevará a cabo conforme a lo dispuesto en el Real Decreto 515/1989 y demás normas que pudieran complementarlo, ya sean de carácter estatal o autonómico.



GRUPO NEVOT

HONIS
Edificio Residencial



ENTORNO
TRANQUILO



APARCAMIENTO



DISEÑO
MODERNO



EFICIENCIA
ENERGETICA



**Calle Hospital
de la Virgen**

Junto al Ambulatorio de La Chana

Quinto A

Sup. Útil: 94,83 m²

Sup. Const.: 114,13 m²

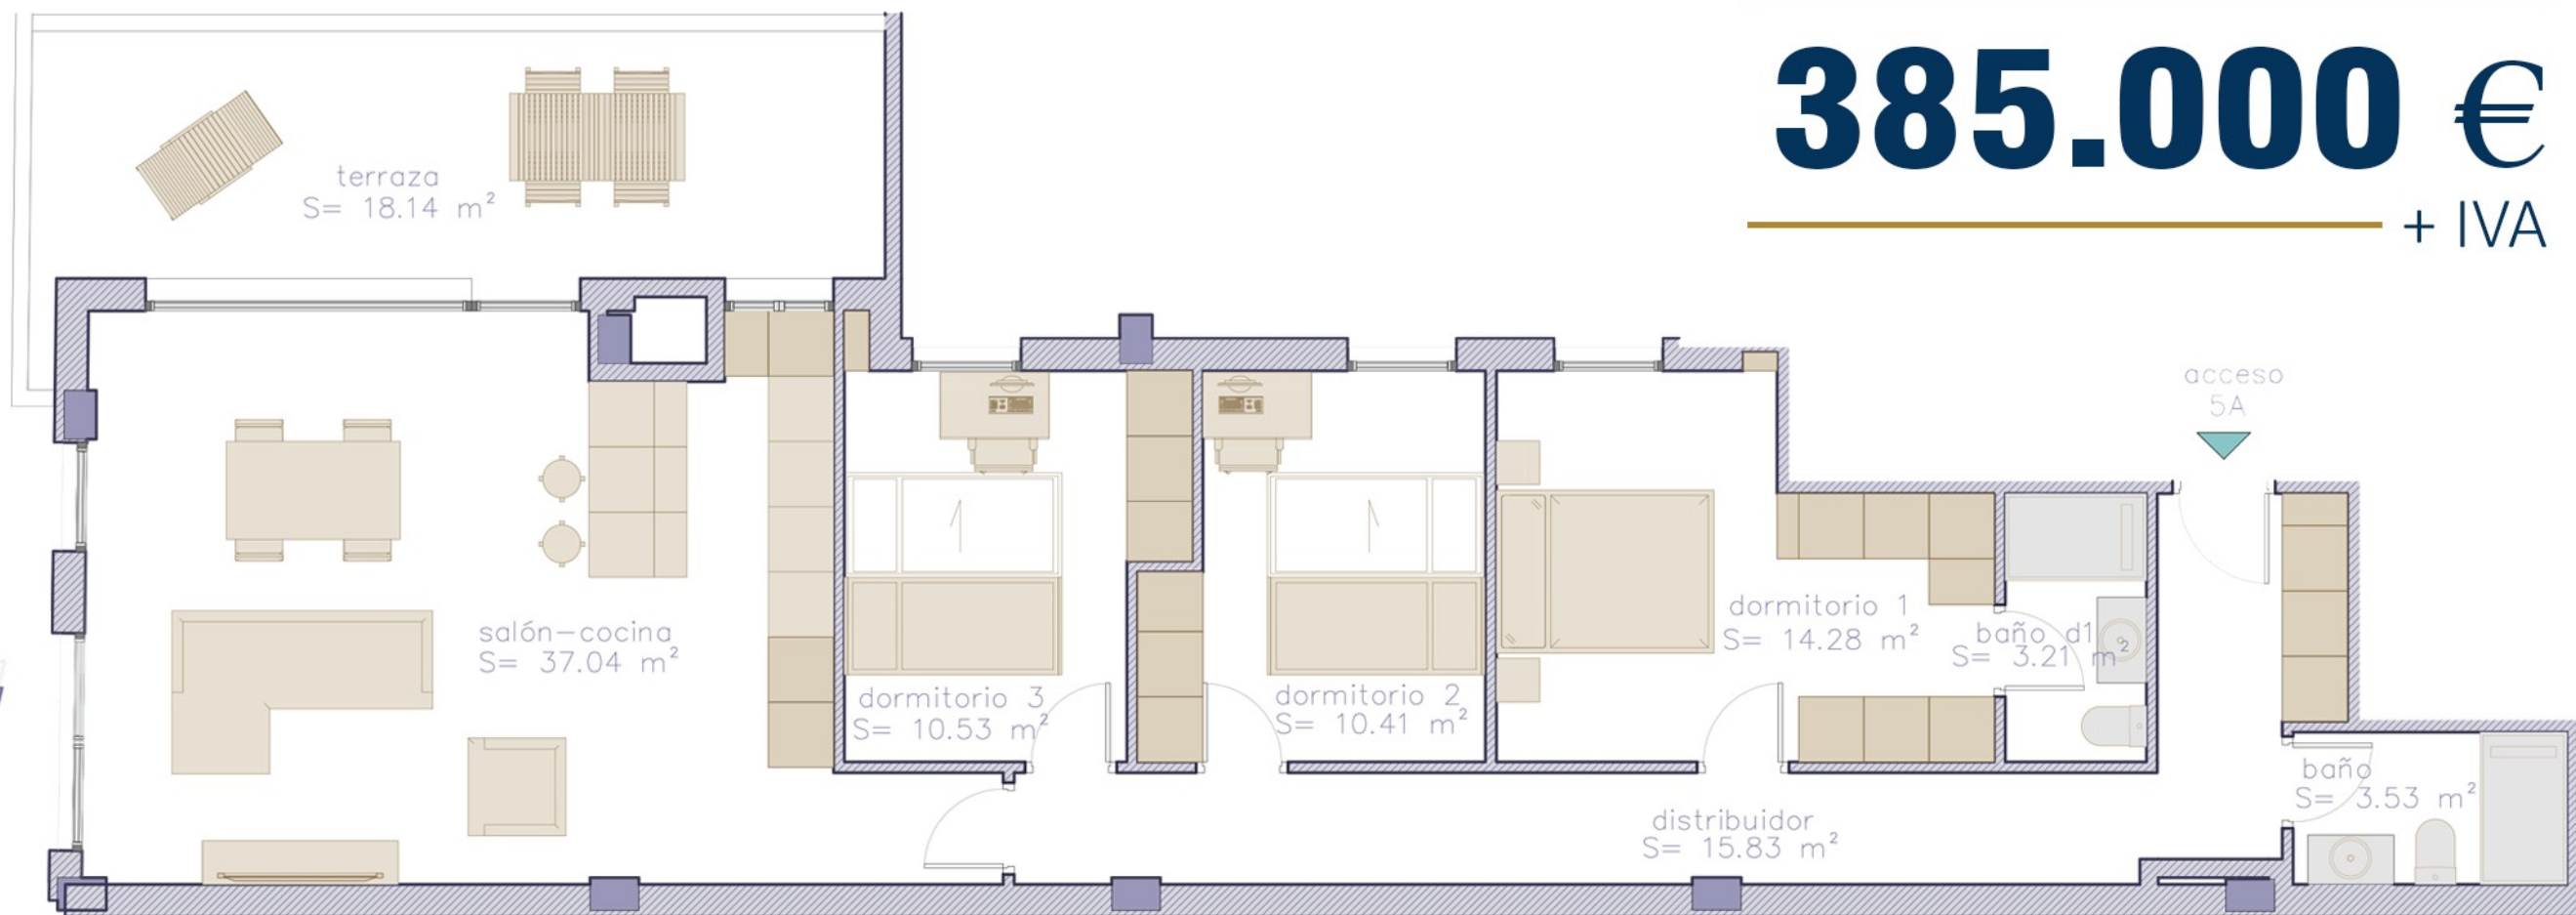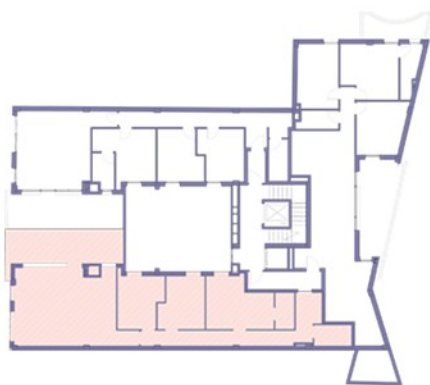

385.000 €
+ IVA

664 40 10 19



Documentación informativa sin carácter contractual y meramente ilustrativa sujeta a modificaciones necesarias por exigencias de orden técnico, jurídico o comercial de la dirección facultativa o autoridad competente.

Las infografías de las fachadas, elementos comunes y restantes espacios son orientativos y podrán ser objeto de verificación o modificación en los proyectos técnicos.

El mobiliario de las infografías interiores no está incluido. Los acabados, calidades, colores, equipamiento, aparatos sanitarios y muebles de cocina son una aproximación meramente representativa y el equipamiento de las viviendas será el indicado en la correspondiente memoria de calidades. La certificación energética se corresponde con la establecida en proyecto en trámite.

Toda la información y entrega de documentación se llevará a cabo conforme a lo dispuesto en el Real Decreto 515/1989 y demás normas que pudieran complementarlo, ya sean de carácter estatal o autonómico.




GRUPO NEVOT

HONIS
Edificio Residencial

Quinto B

Sup. Útil: 83,95 m²

Sup. Const.: 101,19 m²

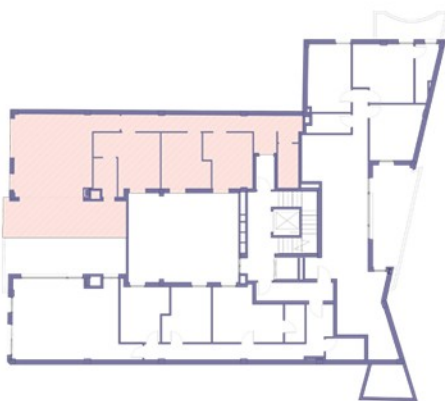

385.000 €

+ IVA



ENTORNO
TRANQUILO



APARCAMIENTO




DISEÑO
MODERNO



EFICIENCIA
ENERGÉTICA

**Calle Hospital
de la Virgen**

Junto al Ambulatorio de La Chana

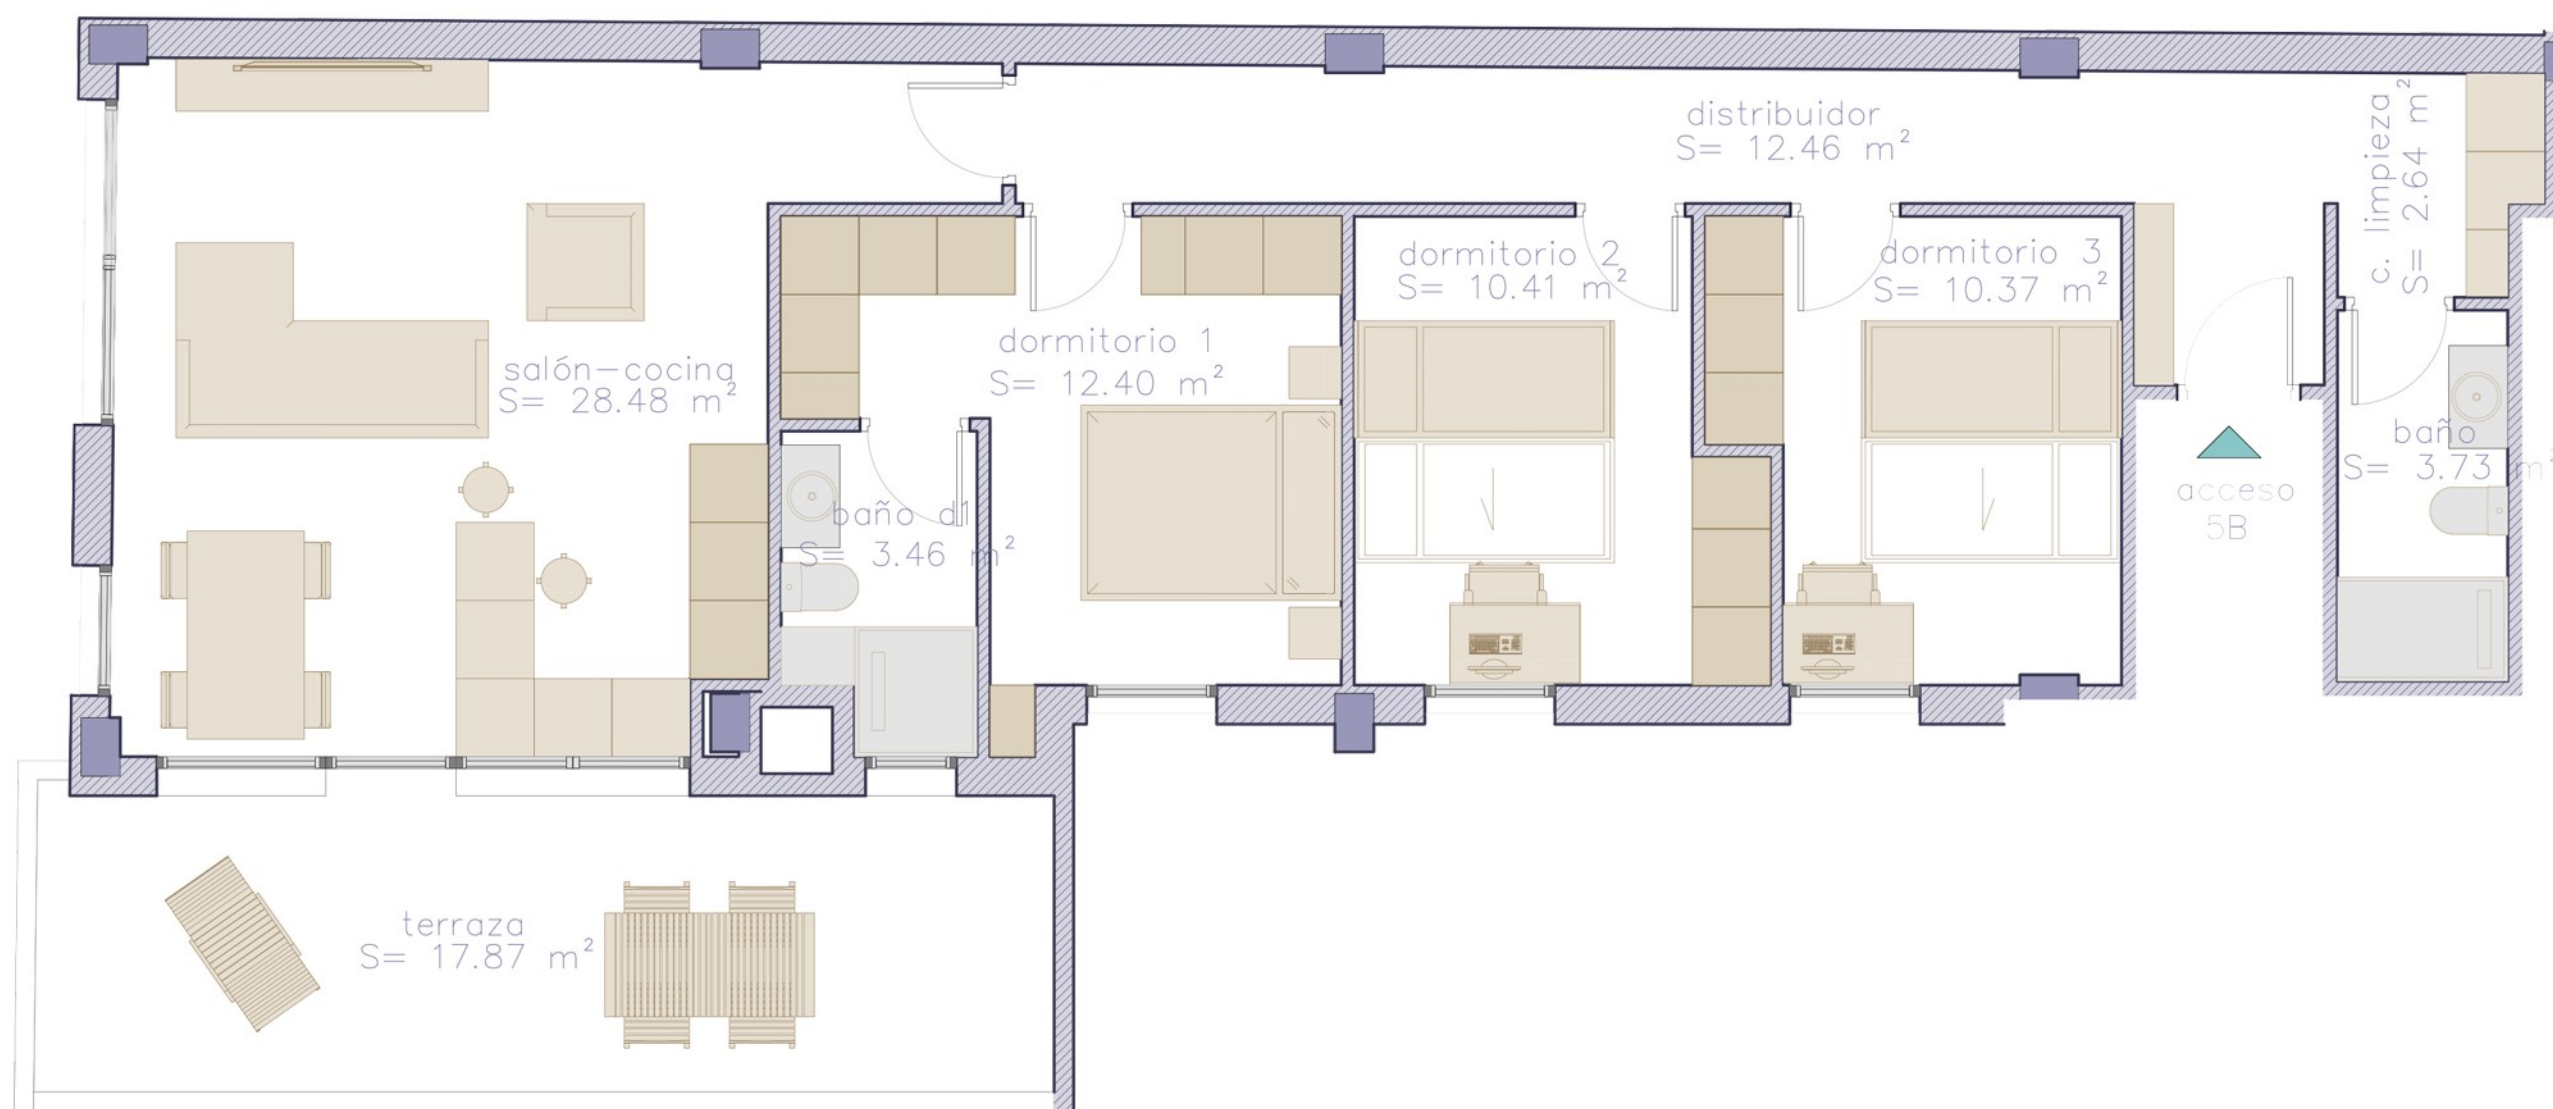

664 40 10 19



Documentación informativa sin carácter contractual y meramente ilustrativa sujeta a modificaciones necesarias por exigencias de orden técnico, jurídico o comercial de la dirección facultativa o autoridad competente.

Las infografías de las fachadas, elementos comunes y restantes espacios son orientativos y podrán ser objeto de verificación o modificación en los proyectos técnicos.

El mobiliario de las infografías interiores no está incluido. Los acabados, calidades, colores, equipamiento, aparatos sanitarios y muebles de cocina son una aproximación meramente representativa y el equipamiento de las viviendas será el indicado en la correspondiente memoria de calidades. La certificación energética se corresponde con la establecida en proyecto en trámite.

Toda la información y entrega de documentación se llevará a cabo conforme a lo dispuesto en el Real Decreto 515/1989 y demás normas que pudieran complementarlo, ya sean de carácter estatal o autonómico.



GRUPO NEVOT

HONIS
Edificio Residencial

Quinto C

Sup. Útil: 97,16 m²

Sup. Const.: 116,73 m²

385.000 €

+ IVA



ENTORNO
TRANQUILO



APARCAMIENTO





DISEÑO
MODERNO



EFICIENCIA
ENERGETICA

**Calle Hospital
de la Virgen**

Junto al Ambulatorio de La Chana

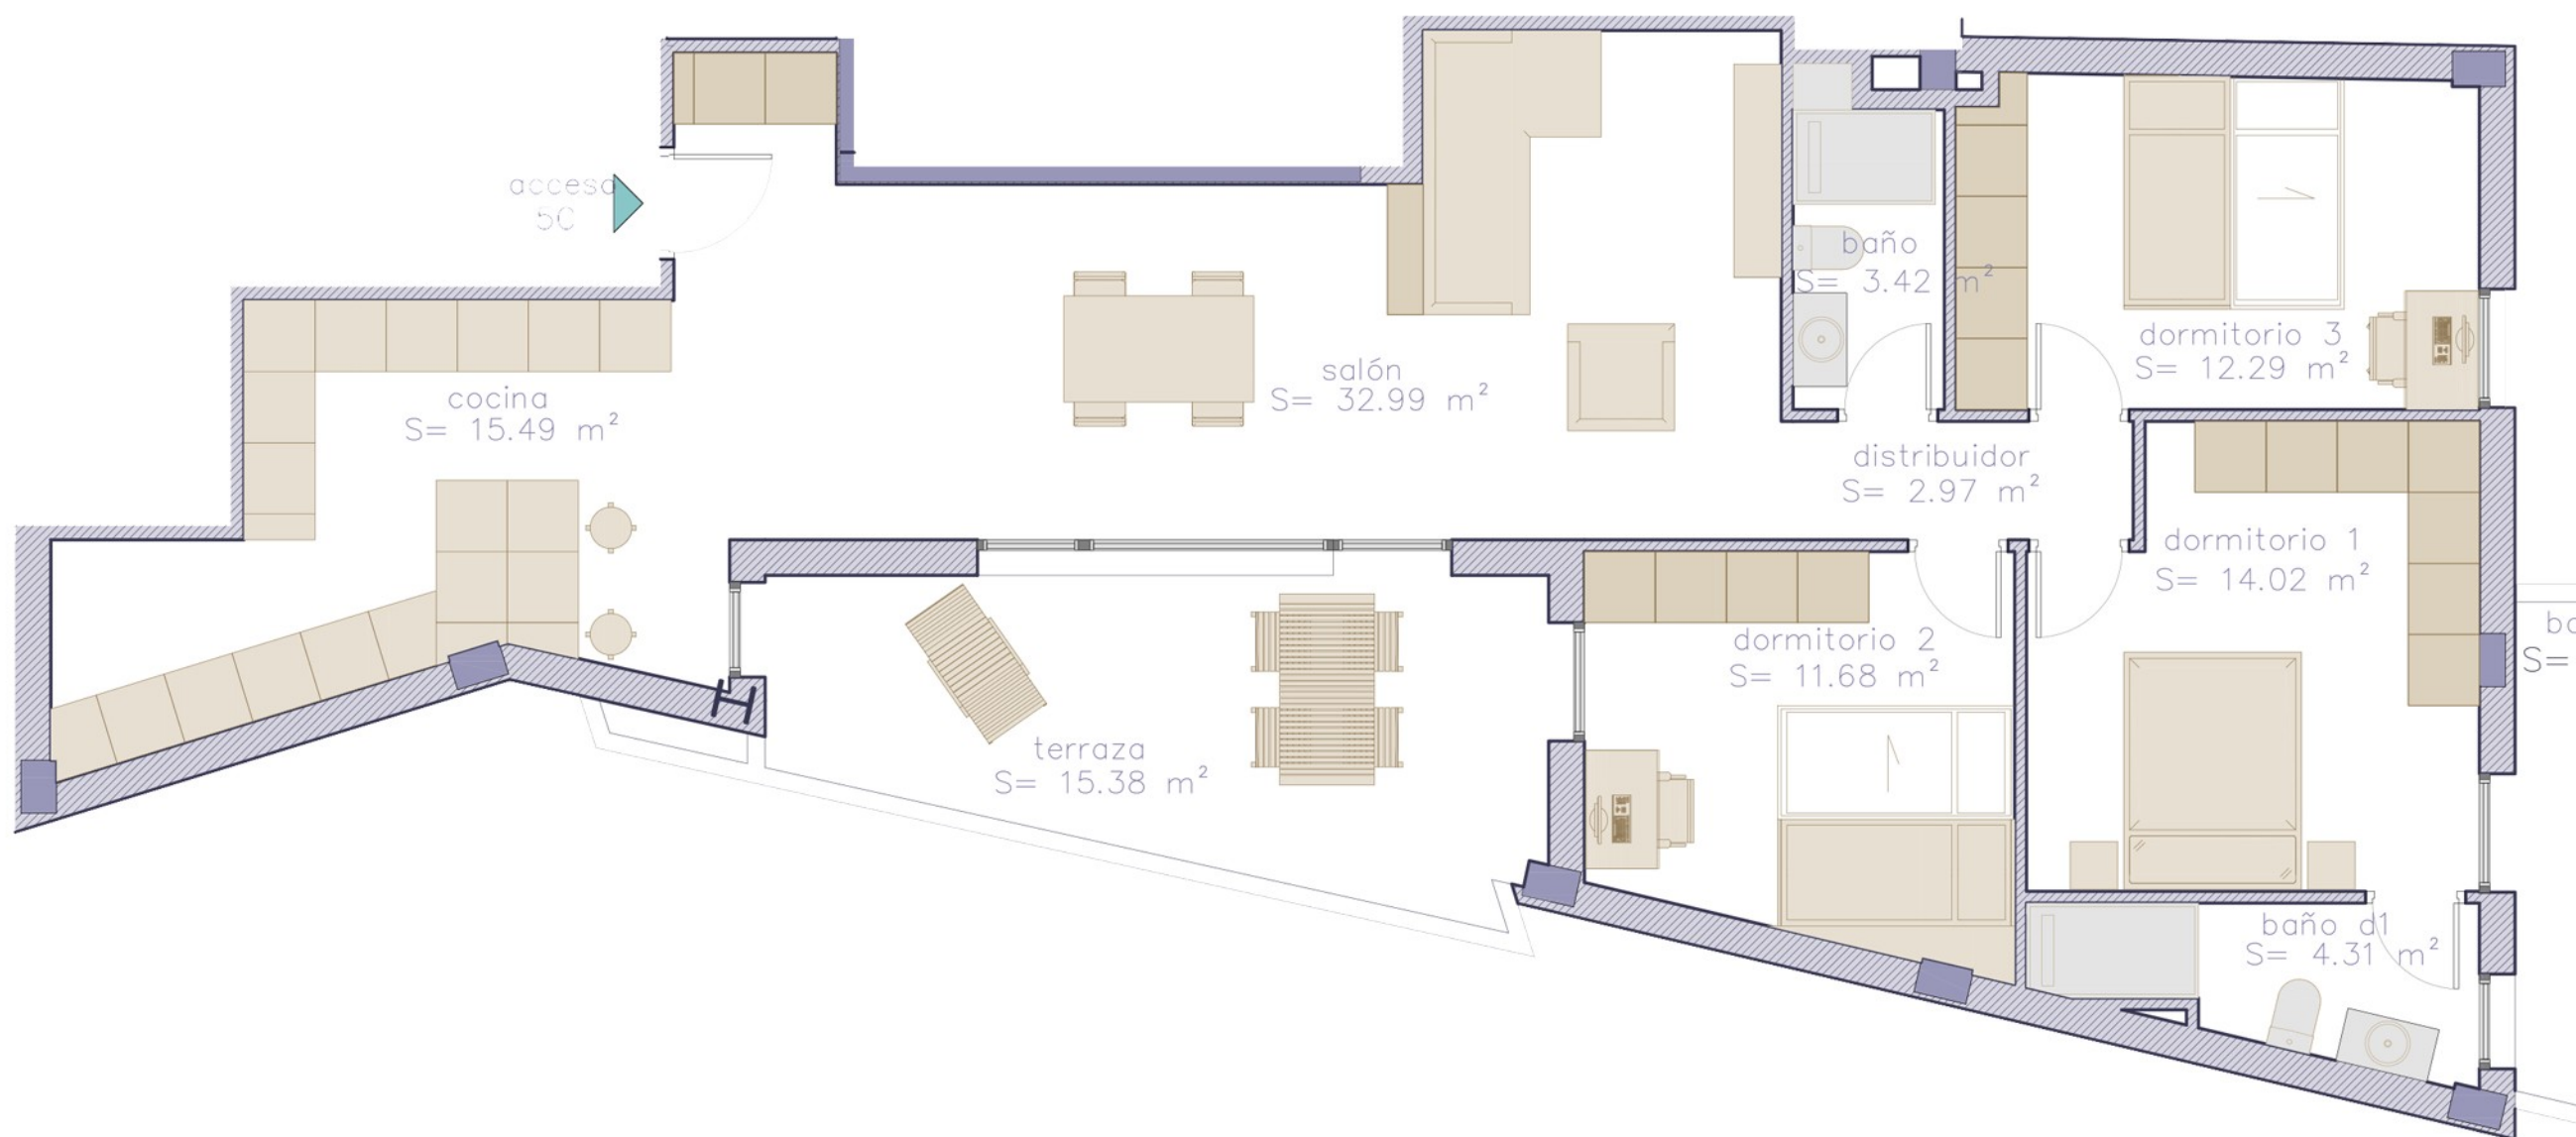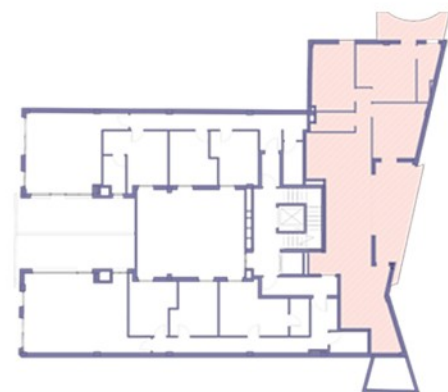

664 40 10 19



Documentación informativa sin carácter contractual y meramente ilustrativa sujeta a modificaciones necesarias por exigencias de orden técnico, jurídico o comercial de la dirección facultativa o autoridad competente.

Las infografías de las fachadas, elementos comunes y restantes espacios son orientativos y podrán ser objeto de verificación o modificación en los proyectos técnicos.

El mobiliario de las infografías interiores no está incluido. Los acabados, calidades, colores, equipamiento, aparatos sanitarios y muebles de cocina son una aproximación meramente representativa y el equipamiento de las viviendas será el indicado en la correspondiente memoria de calidades. La certificación energética se corresponde con la establecida en proyecto en trámite.

Toda la información y entrega de documentación se llevará a cabo conforme a lo dispuesto en el Real Decreto 515/1989 y demás normas que pudieran complementarlo, ya sean de carácter estatal o autonómico.



GRUPO NEVOT

HONIS
Edificio Residencial

Sexto A

Sup. Útil: 78,10 m²

Sup. Const.: 93,12 m²



385.000 €

+ IVA



ENTORNO
TRANQUILO



APARCAMIENTO




DISEÑO
MODERNO



EFICIENCIA
ENERGÉTICA

**Calle Hospital
de la Virgen**

Junto al Ambulatorio de La Chana

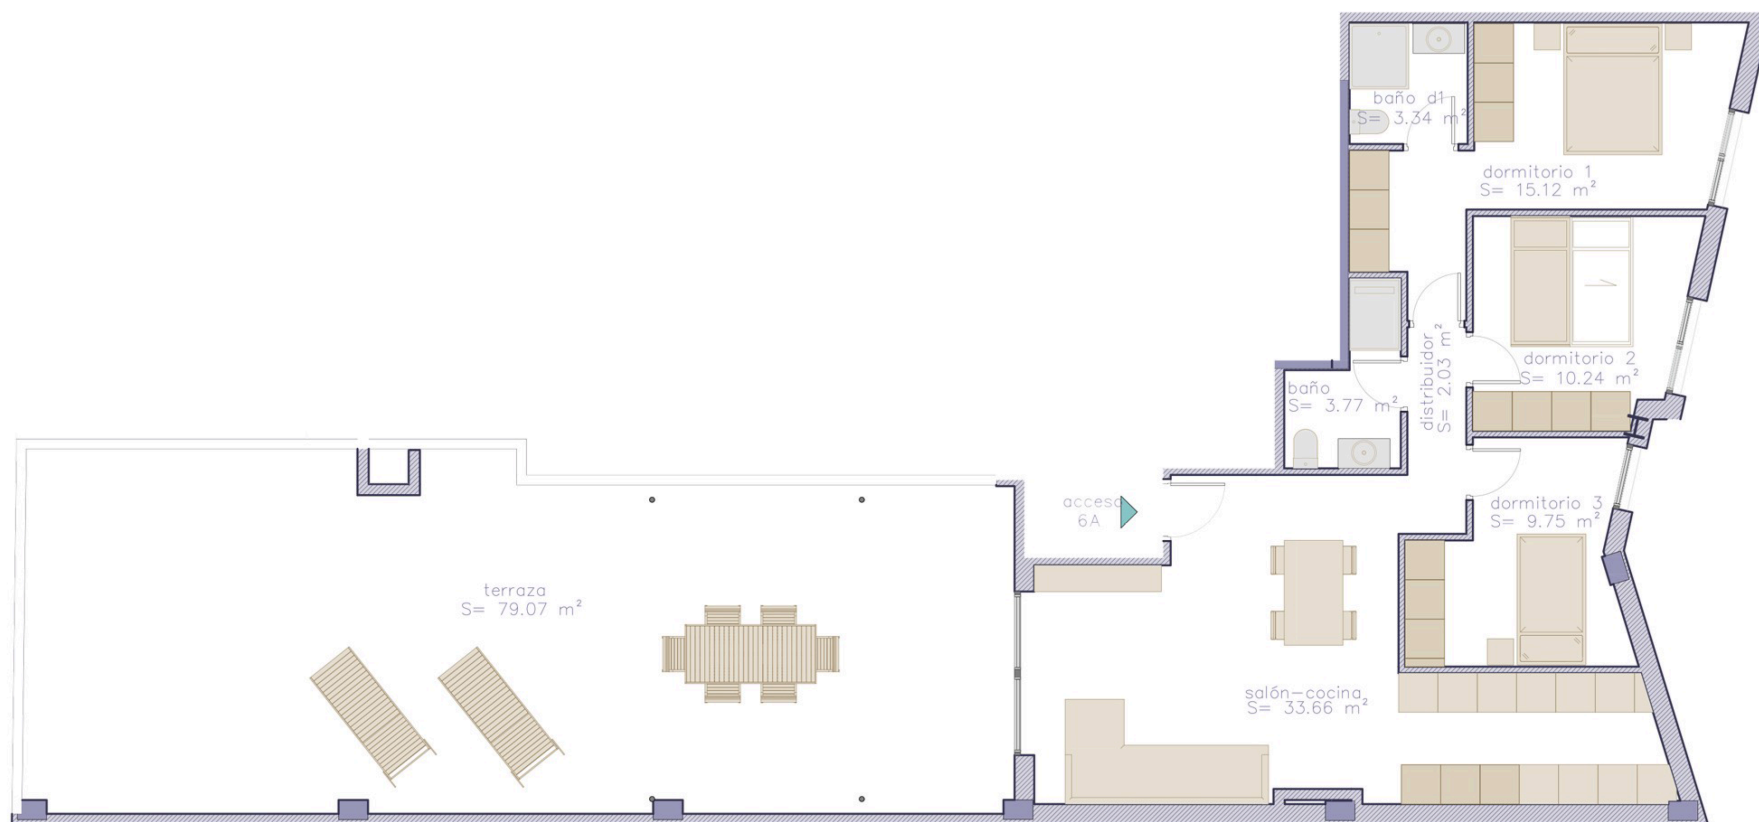

664 40 10 19



Documentación informativa sin carácter contractual y meramente ilustrativa sujeta a modificaciones necesarias por exigencias de orden técnico, jurídico o comercial de la dirección facultativa o autoridad competente.

Las infografías de las fachadas, elementos comunes y restantes espacios son orientativos y podrán ser objeto de verificación o modificación en los proyectos técnicos.

El mobiliario de las infografías interiores no está incluido. Los acabados, calidades, colores, equipamiento, aparatos sanitarios y muebles de cocina son una aproximación meramente representativa y el equipamiento de las viviendas será el indicado en la correspondiente memoria de calidades. La certificación energética se corresponde con la establecida en proyecto en trámite.

Toda la información y entrega de documentación se llevará a cabo conforme a lo dispuesto en el Real Decreto 515/1989 y demás normas que pudieran complementarlo, ya sean de carácter estatal o autonómico.



GRUPO NEVOT

HONIS
Edificio Residencial

Sexto B

Sup. Útil: 72,60 m²

Sup. Const.: 94,53 m²



385.000 €

+ IVA



ENTORNO
TRANQUILO



APARCAMIENTO




DISEÑO
MODERNO



EFICIENCIA
ENERGÉTICA

**Calle Hospital
de la Virgen**

Junto al Ambulatorio de La Chana

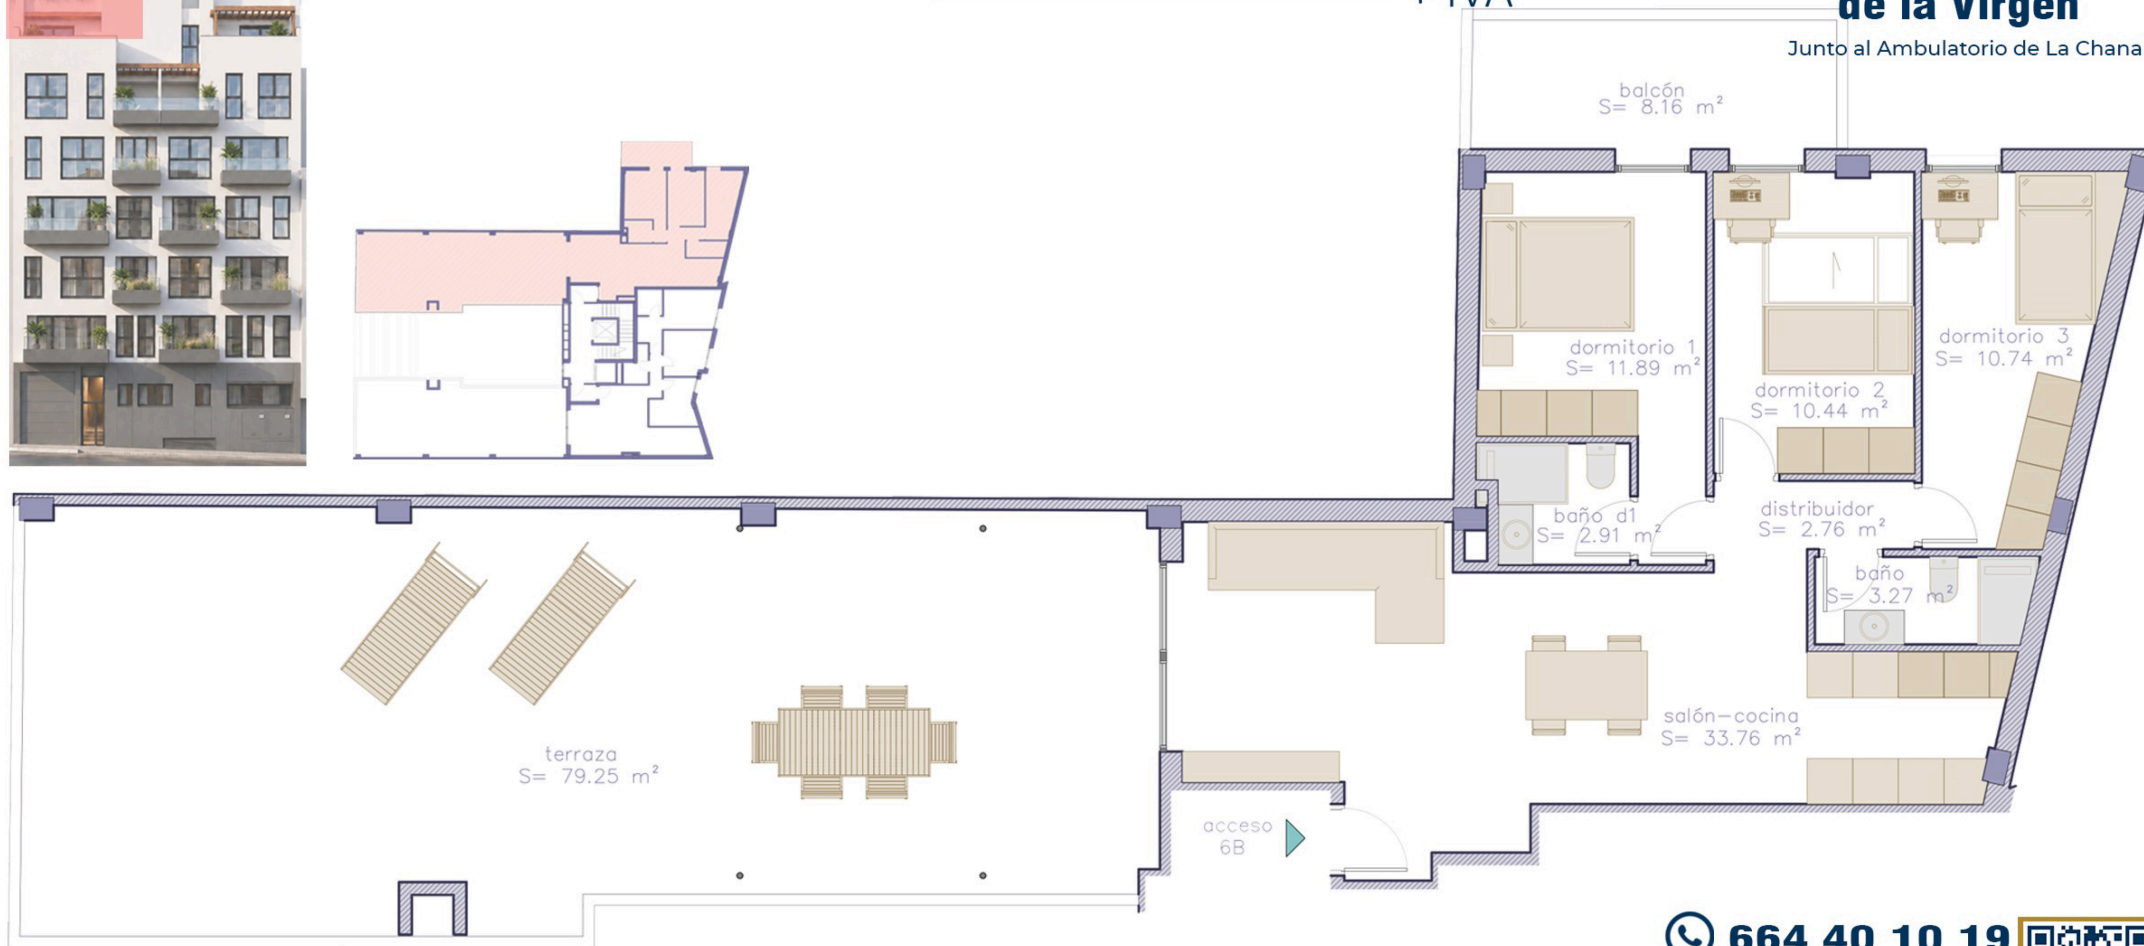

664 40 10 19



Documentación informativa sin carácter contractual y meramente ilustrativa sujeta a modificaciones necesarias por exigencias de orden técnico, jurídico o comercial de la dirección facultativa o autoridad competente.

Las infografías de las fachadas, elementos comunes y restantes espacios son orientativos y podrán ser objeto de verificación o modificación en los proyectos técnicos.

El mobiliario de las infografías interiores no está incluido. Los acabados, calidades, colores, equipamiento, aparatos sanitarios y muebles de cocina son una aproximación meramente representativa y el equipamiento de las viviendas será el indicado en la correspondiente memoria de calidades. La certificación energética se corresponde con la establecida en proyecto en trámite.

Toda la información y entrega de documentación se llevará a cabo conforme a lo dispuesto en el Real Decreto 515/1989 y demás normas que pudieran complementarlo, ya sean de carácter estatal o autonómico.